


Almstrup Bæk

Regulativrevision



- Regulativ bund
- Terræn Højre (opmålt)
- Terræn venstre (opmålt)
- Bund (opmålt)
- Vintermiddel vandspejl regulativ

Kote i m DVR90 1:30

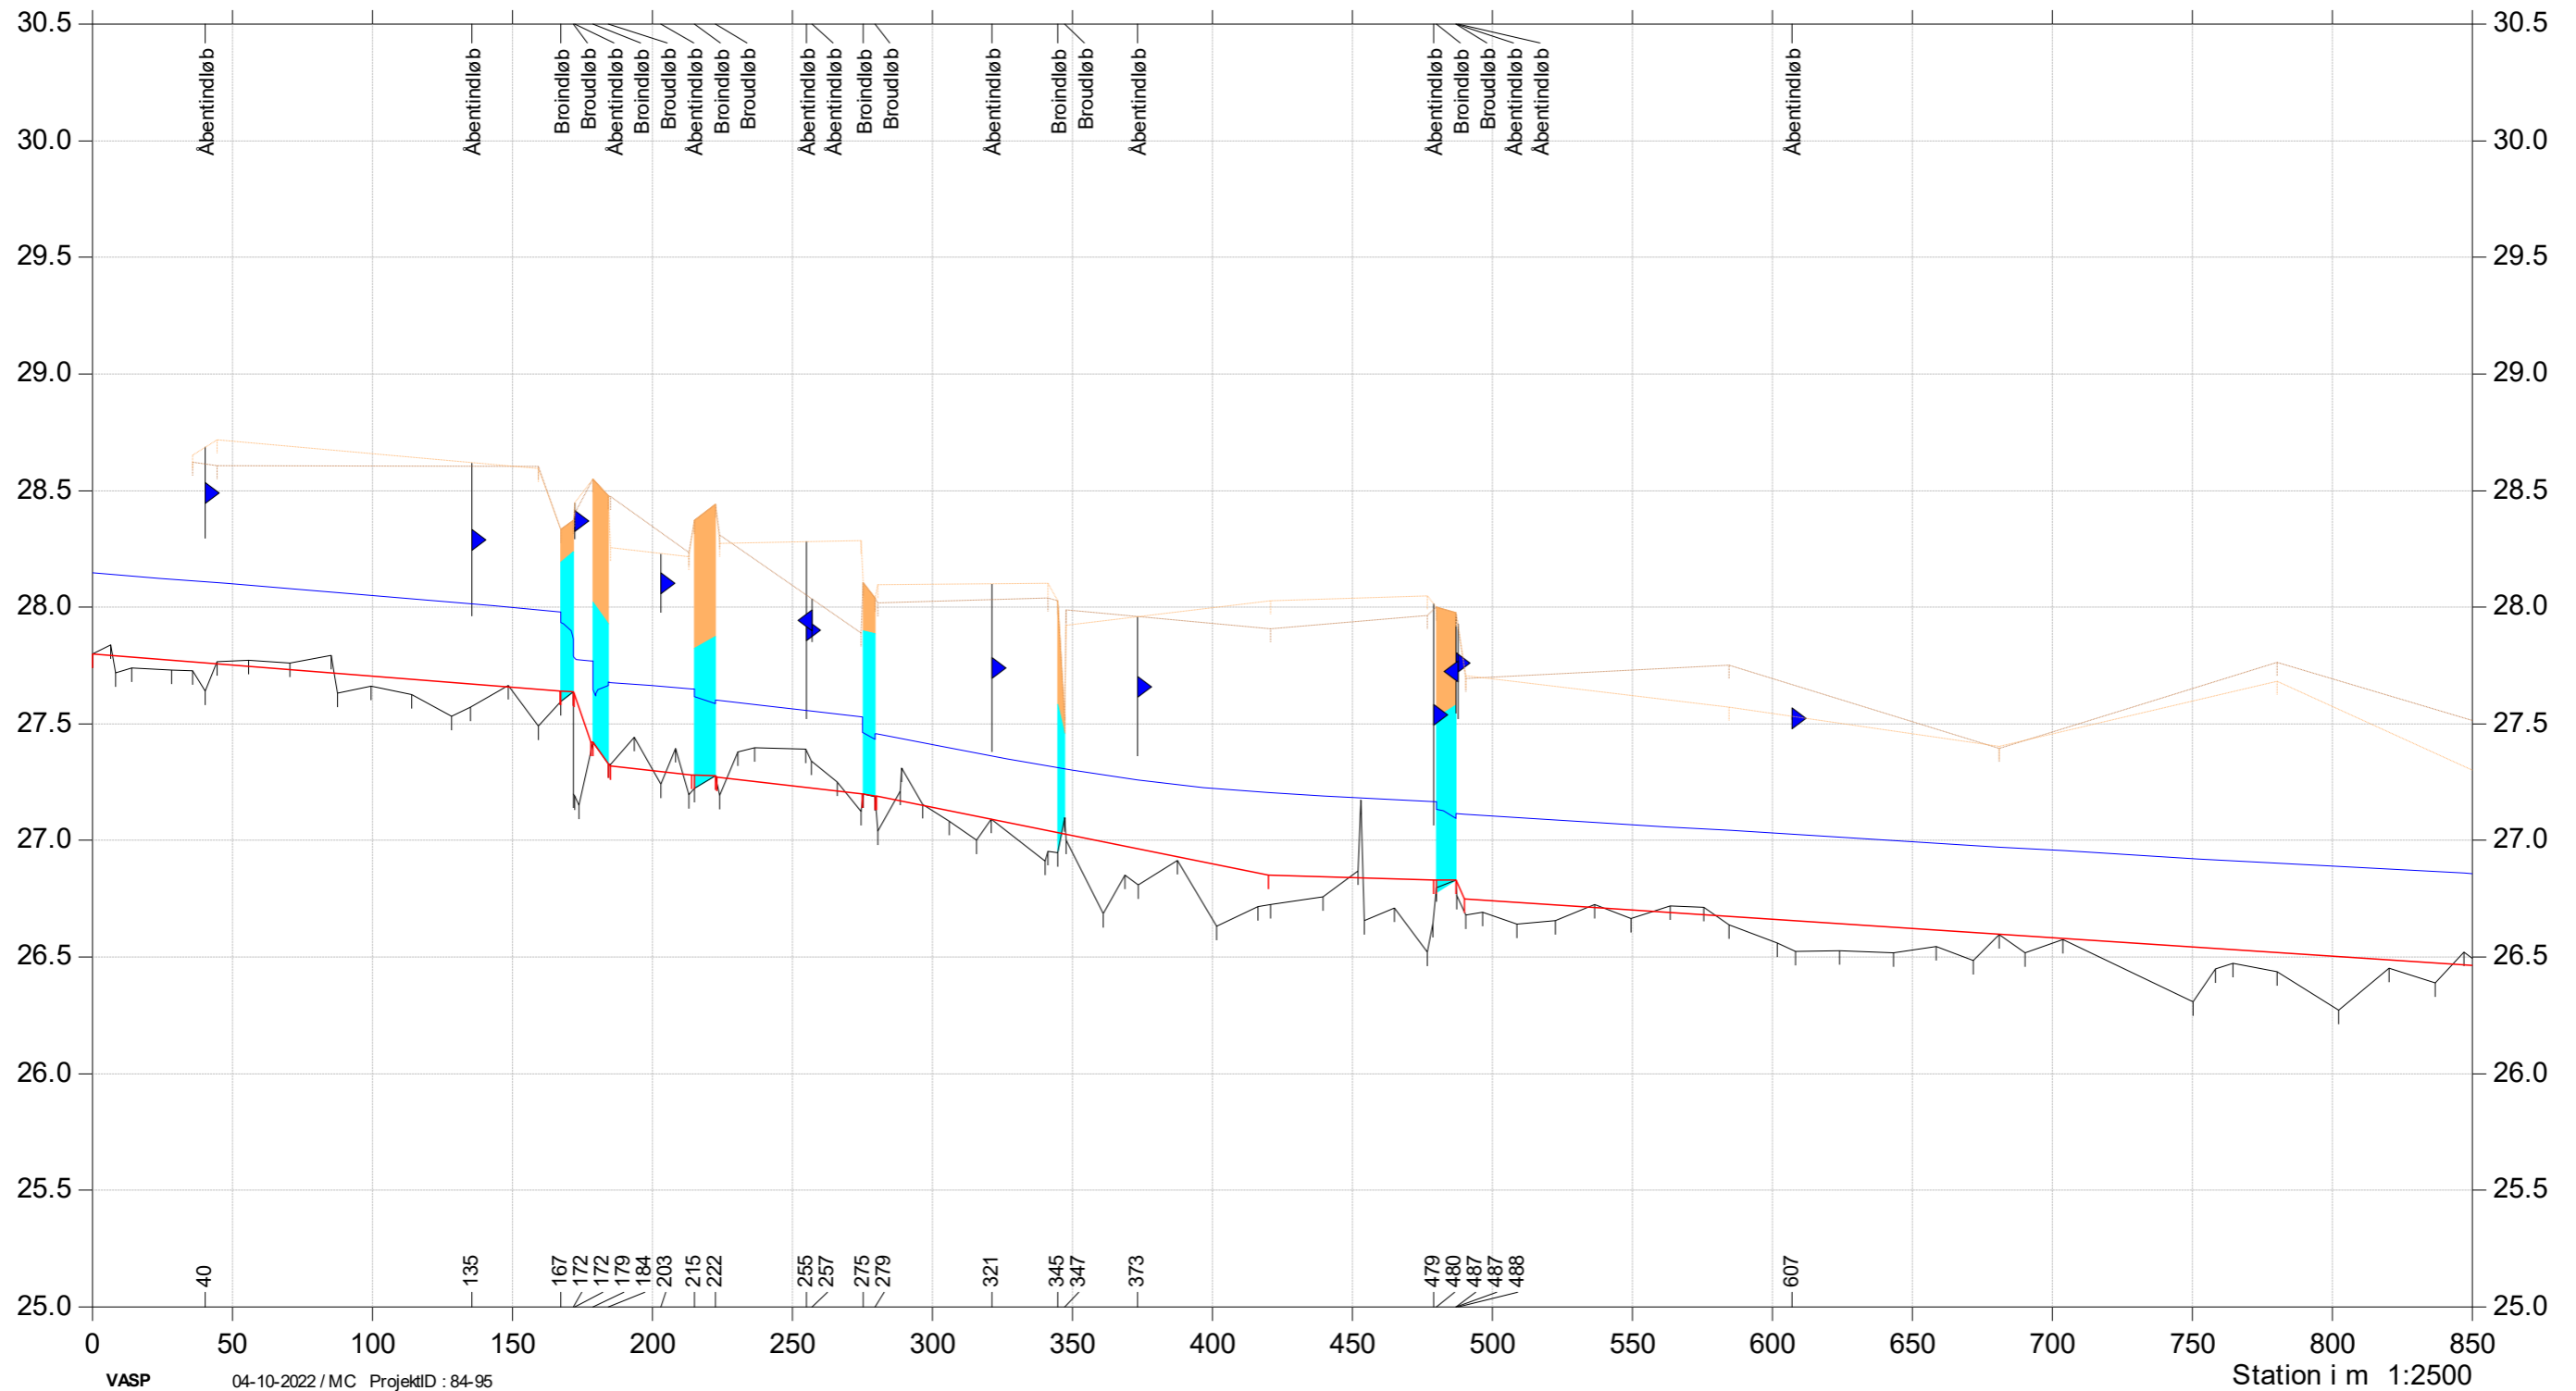


Almstrup Bæk

Regulativrevision



- Regulativ bund
- Terræn Højre (opmålt)
- Terræn venstre (opmålt)
- Bund (opmålt)
- Vintermiddel vandspejl regulativ

Kote i m DVR90 1:30

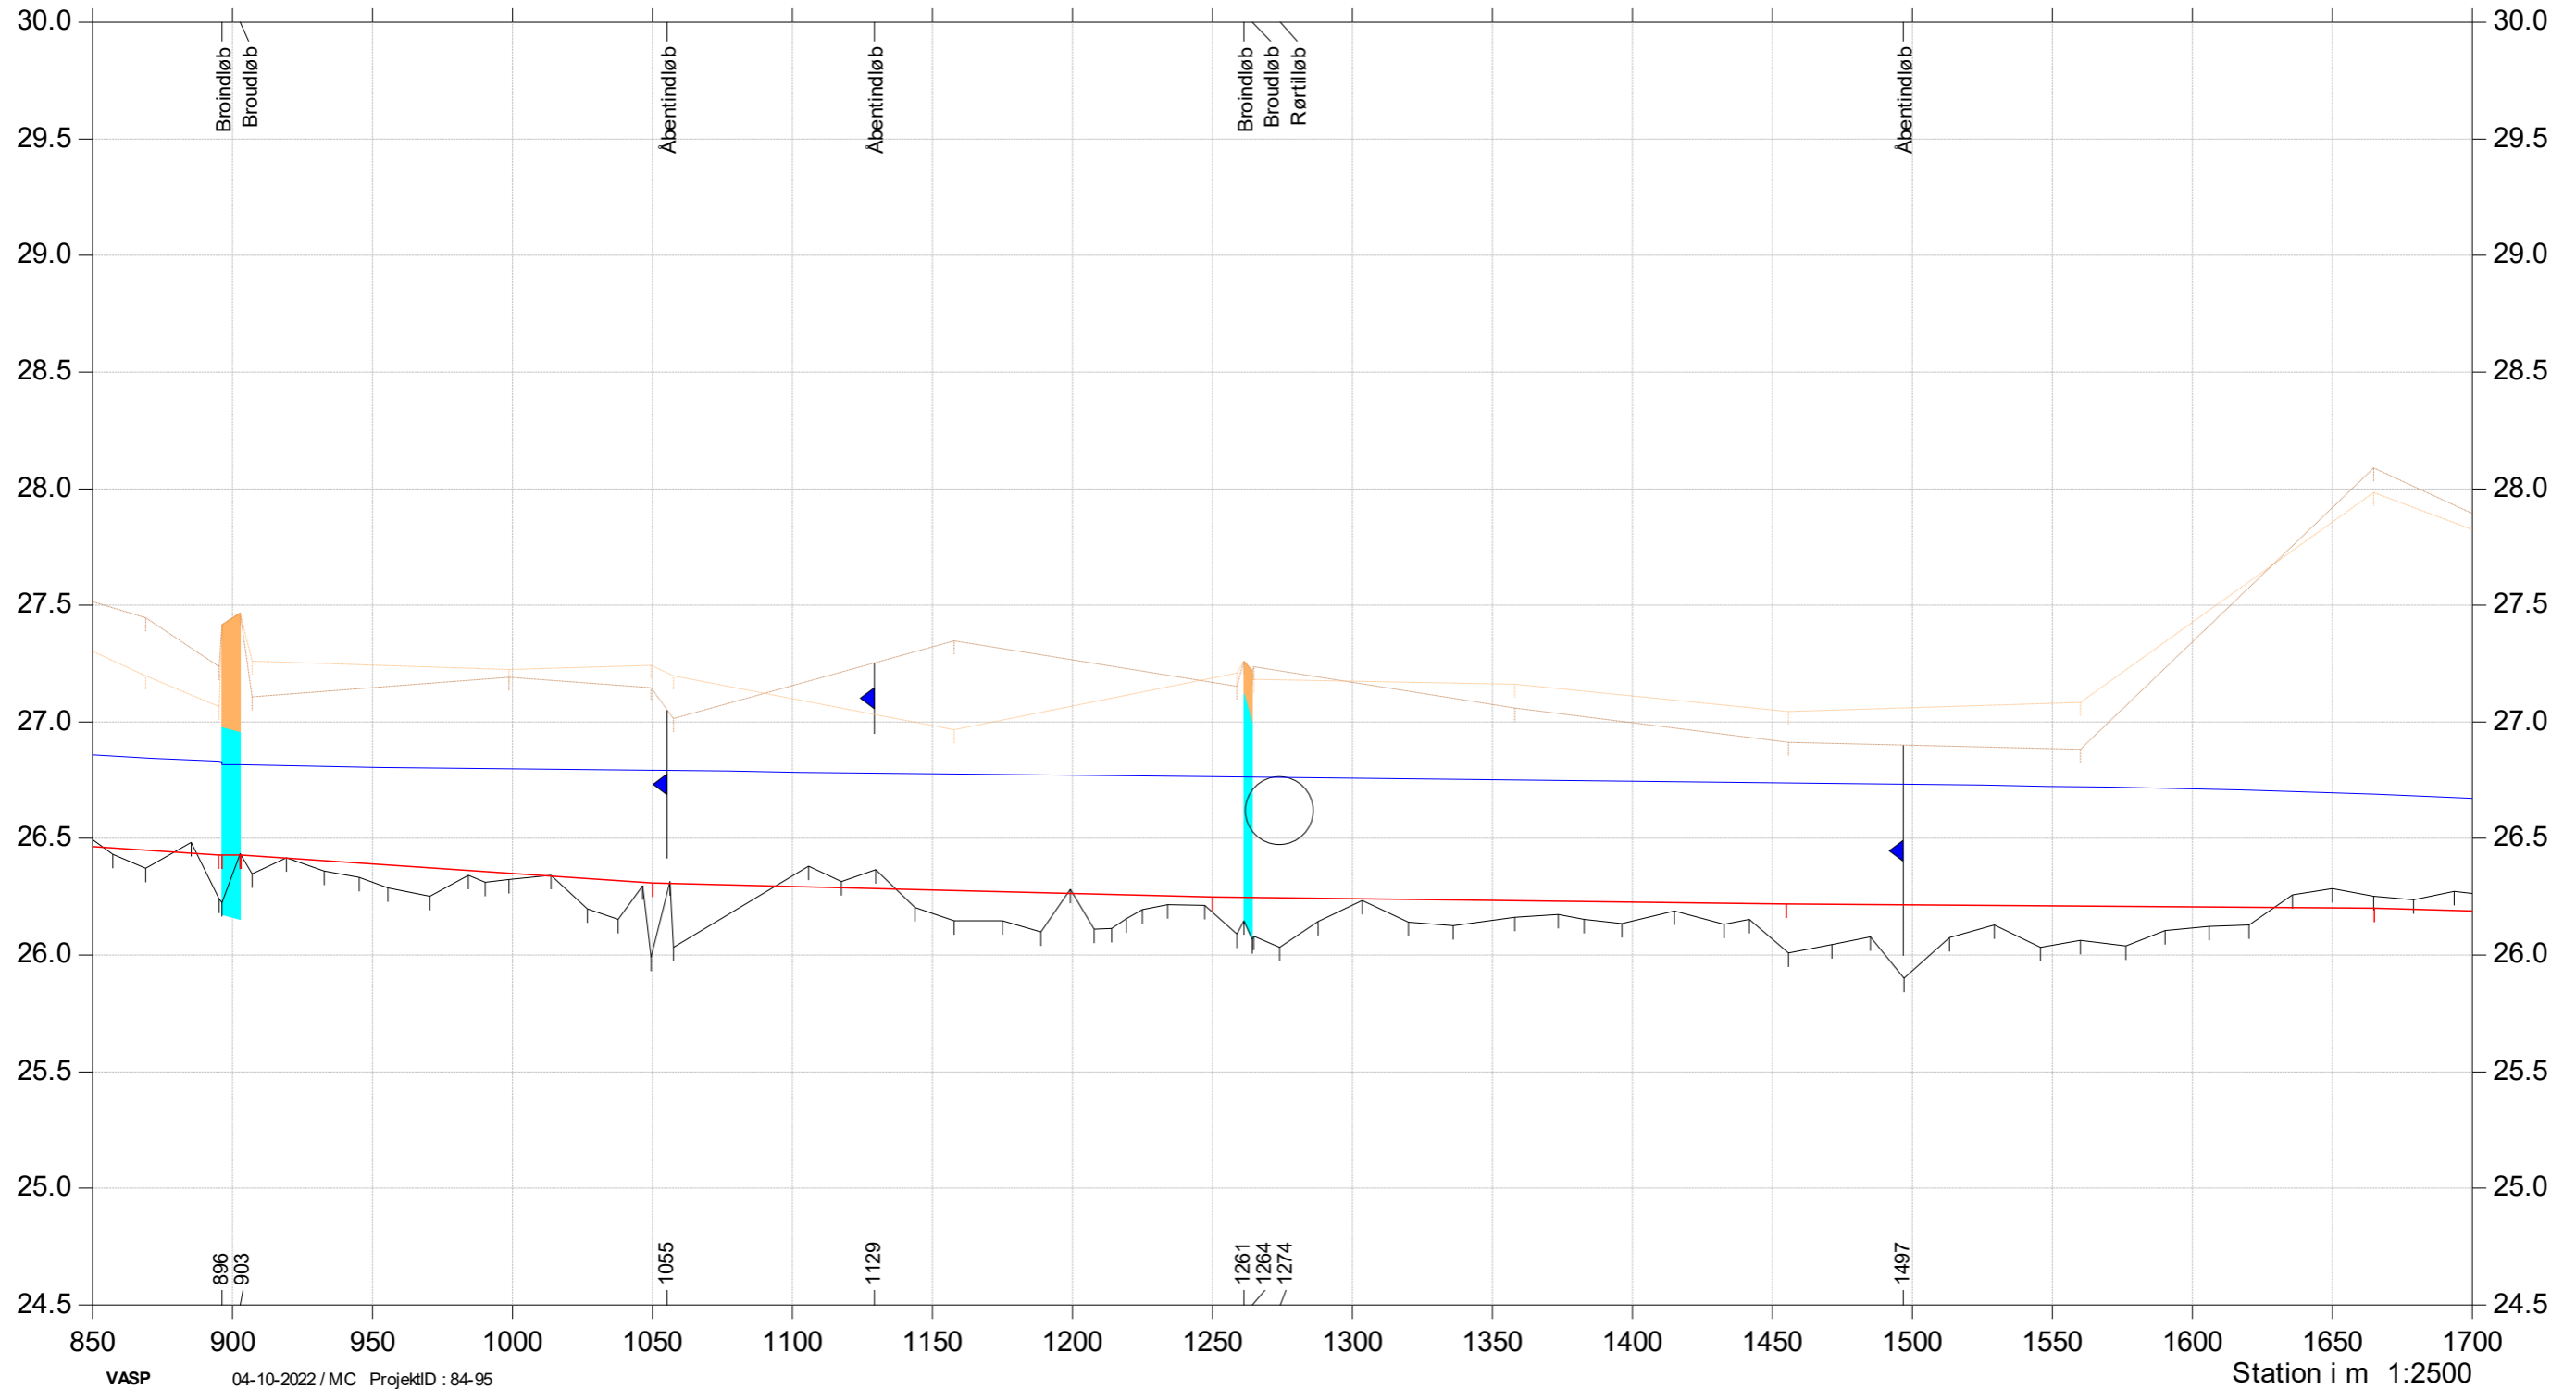


Almstrup Bæk

Regulativrevision



- Regulativ bund
- Terræn Højre (opmålt)
- Terræn venstre (opmålt)
- Bund (opmålt)
- Vintermiddel vandspejl regulativ

Kote i m DVR90 1:30

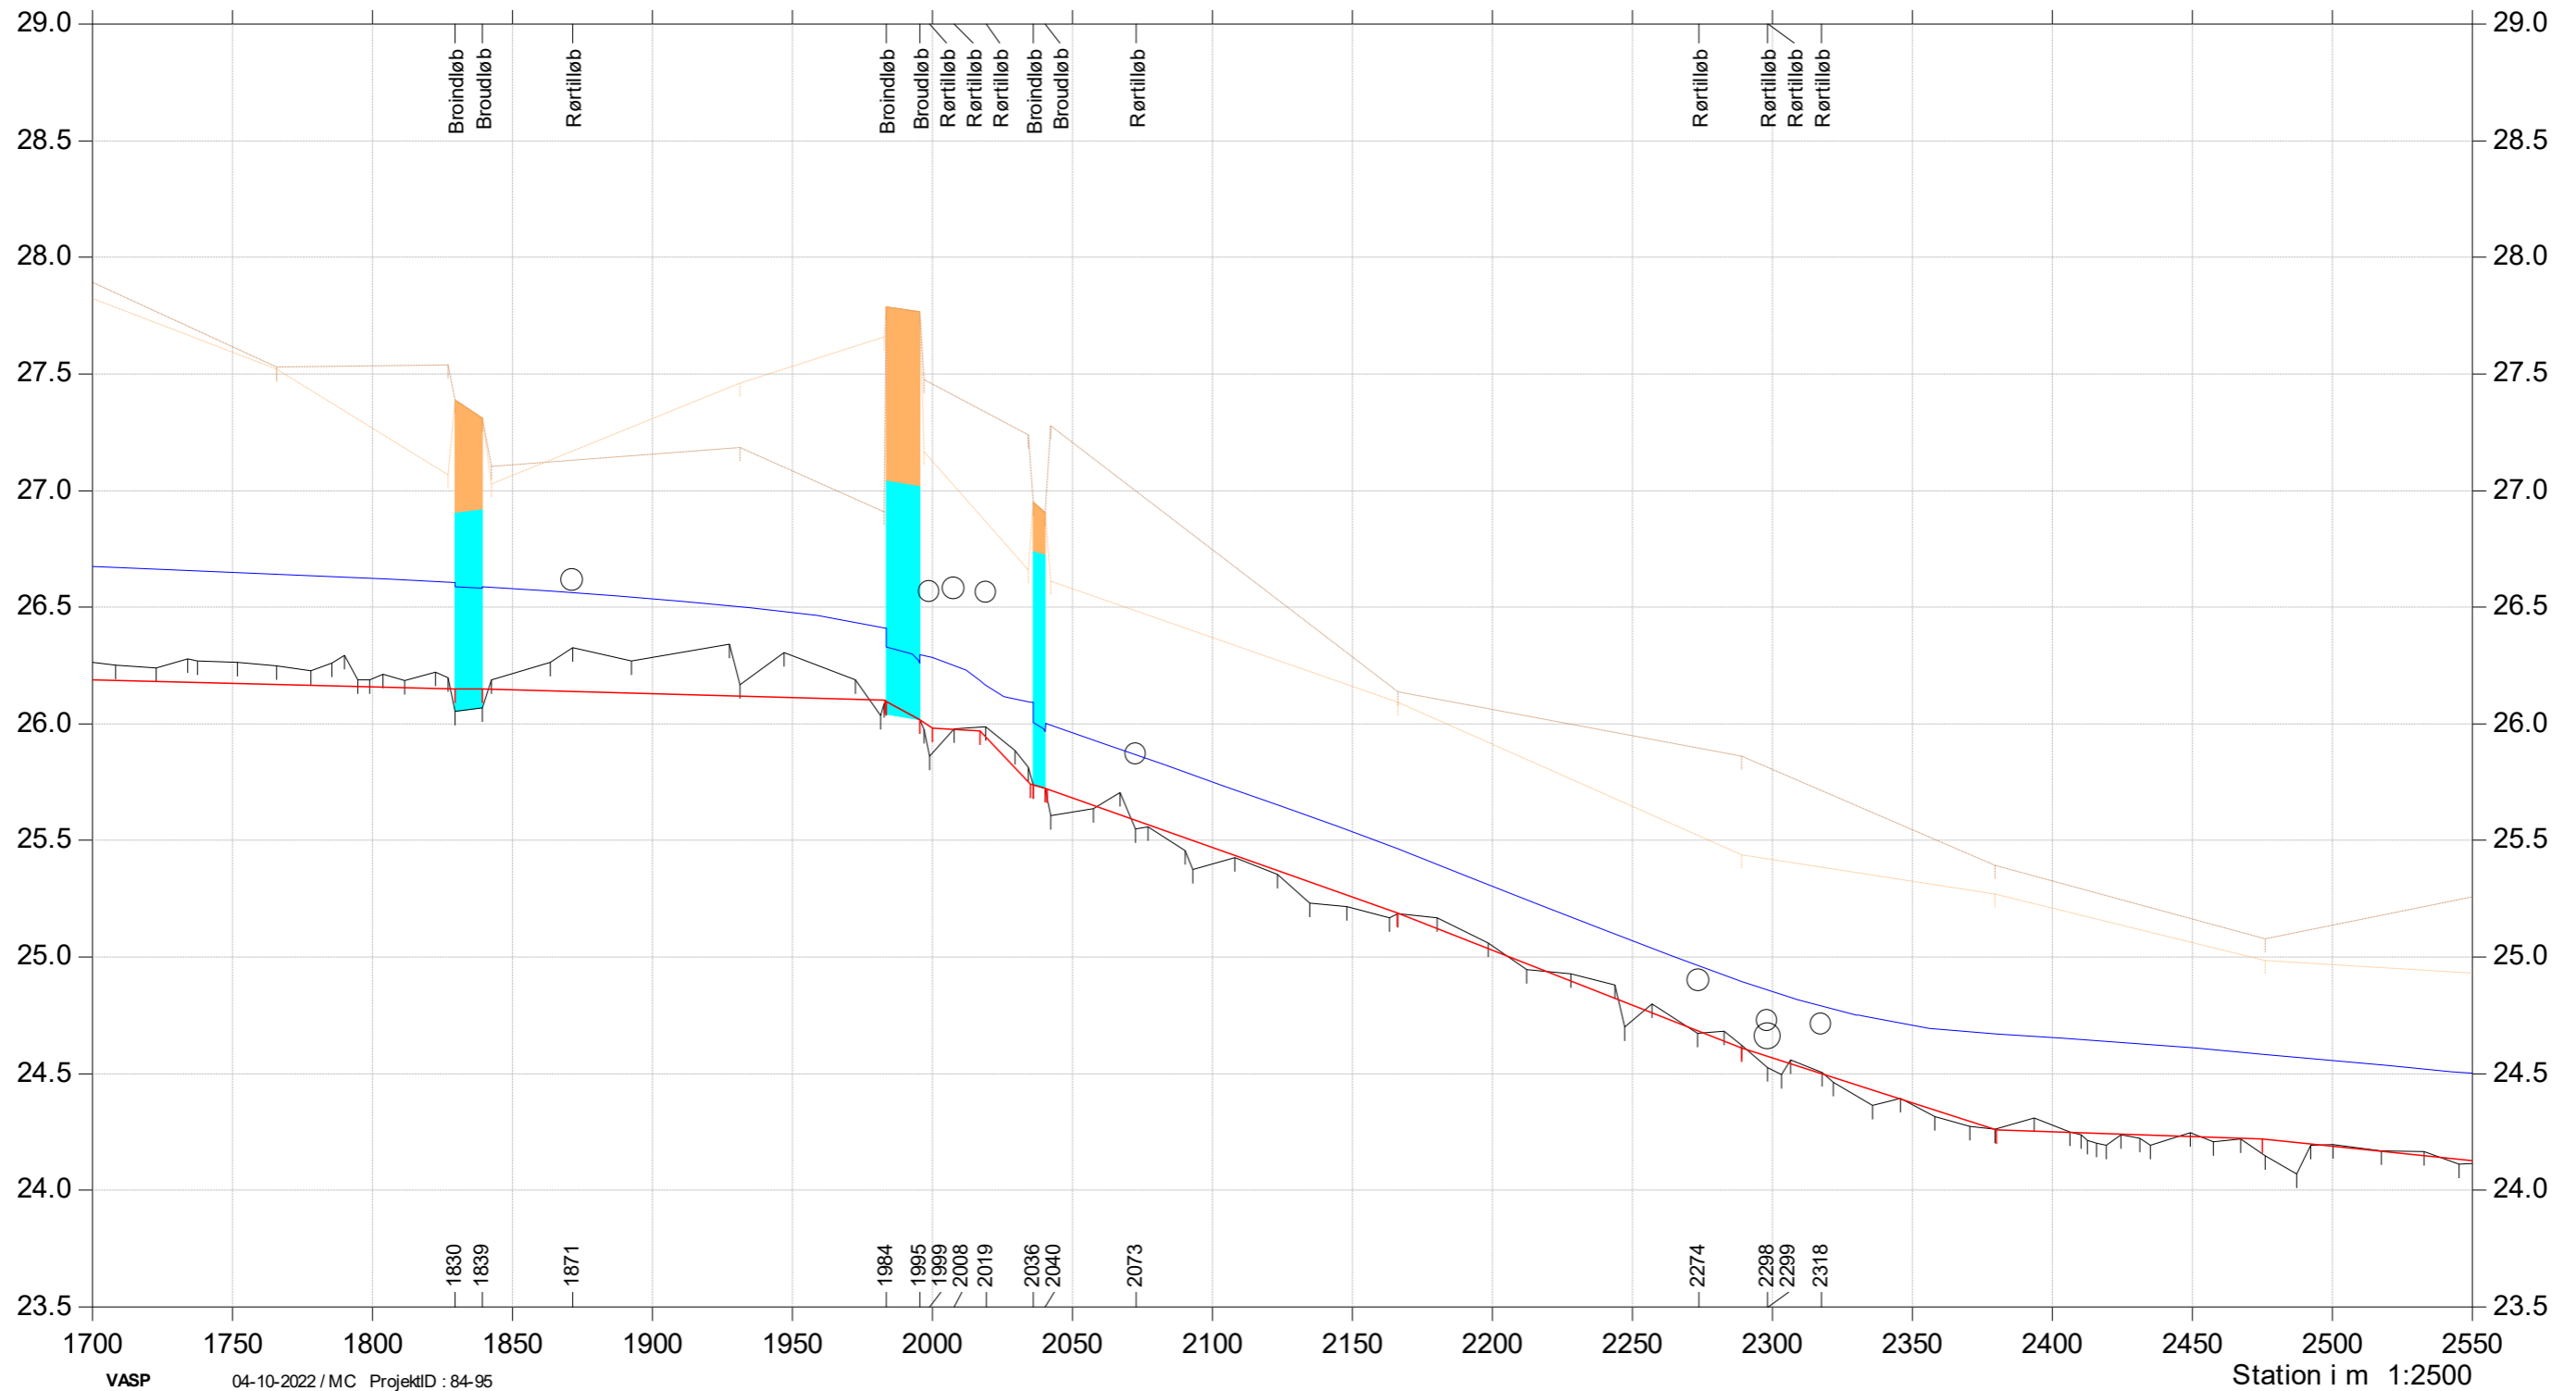


Almstrup Bæk

Regulativrevision



- Regulativ bund
- Terræn Højre (opmålt)
- Terræn venstre (opmålt)
- Bund (opmålt)
- Vintermiddel vandspejl regulativ

Kote i m DVR90 1:30

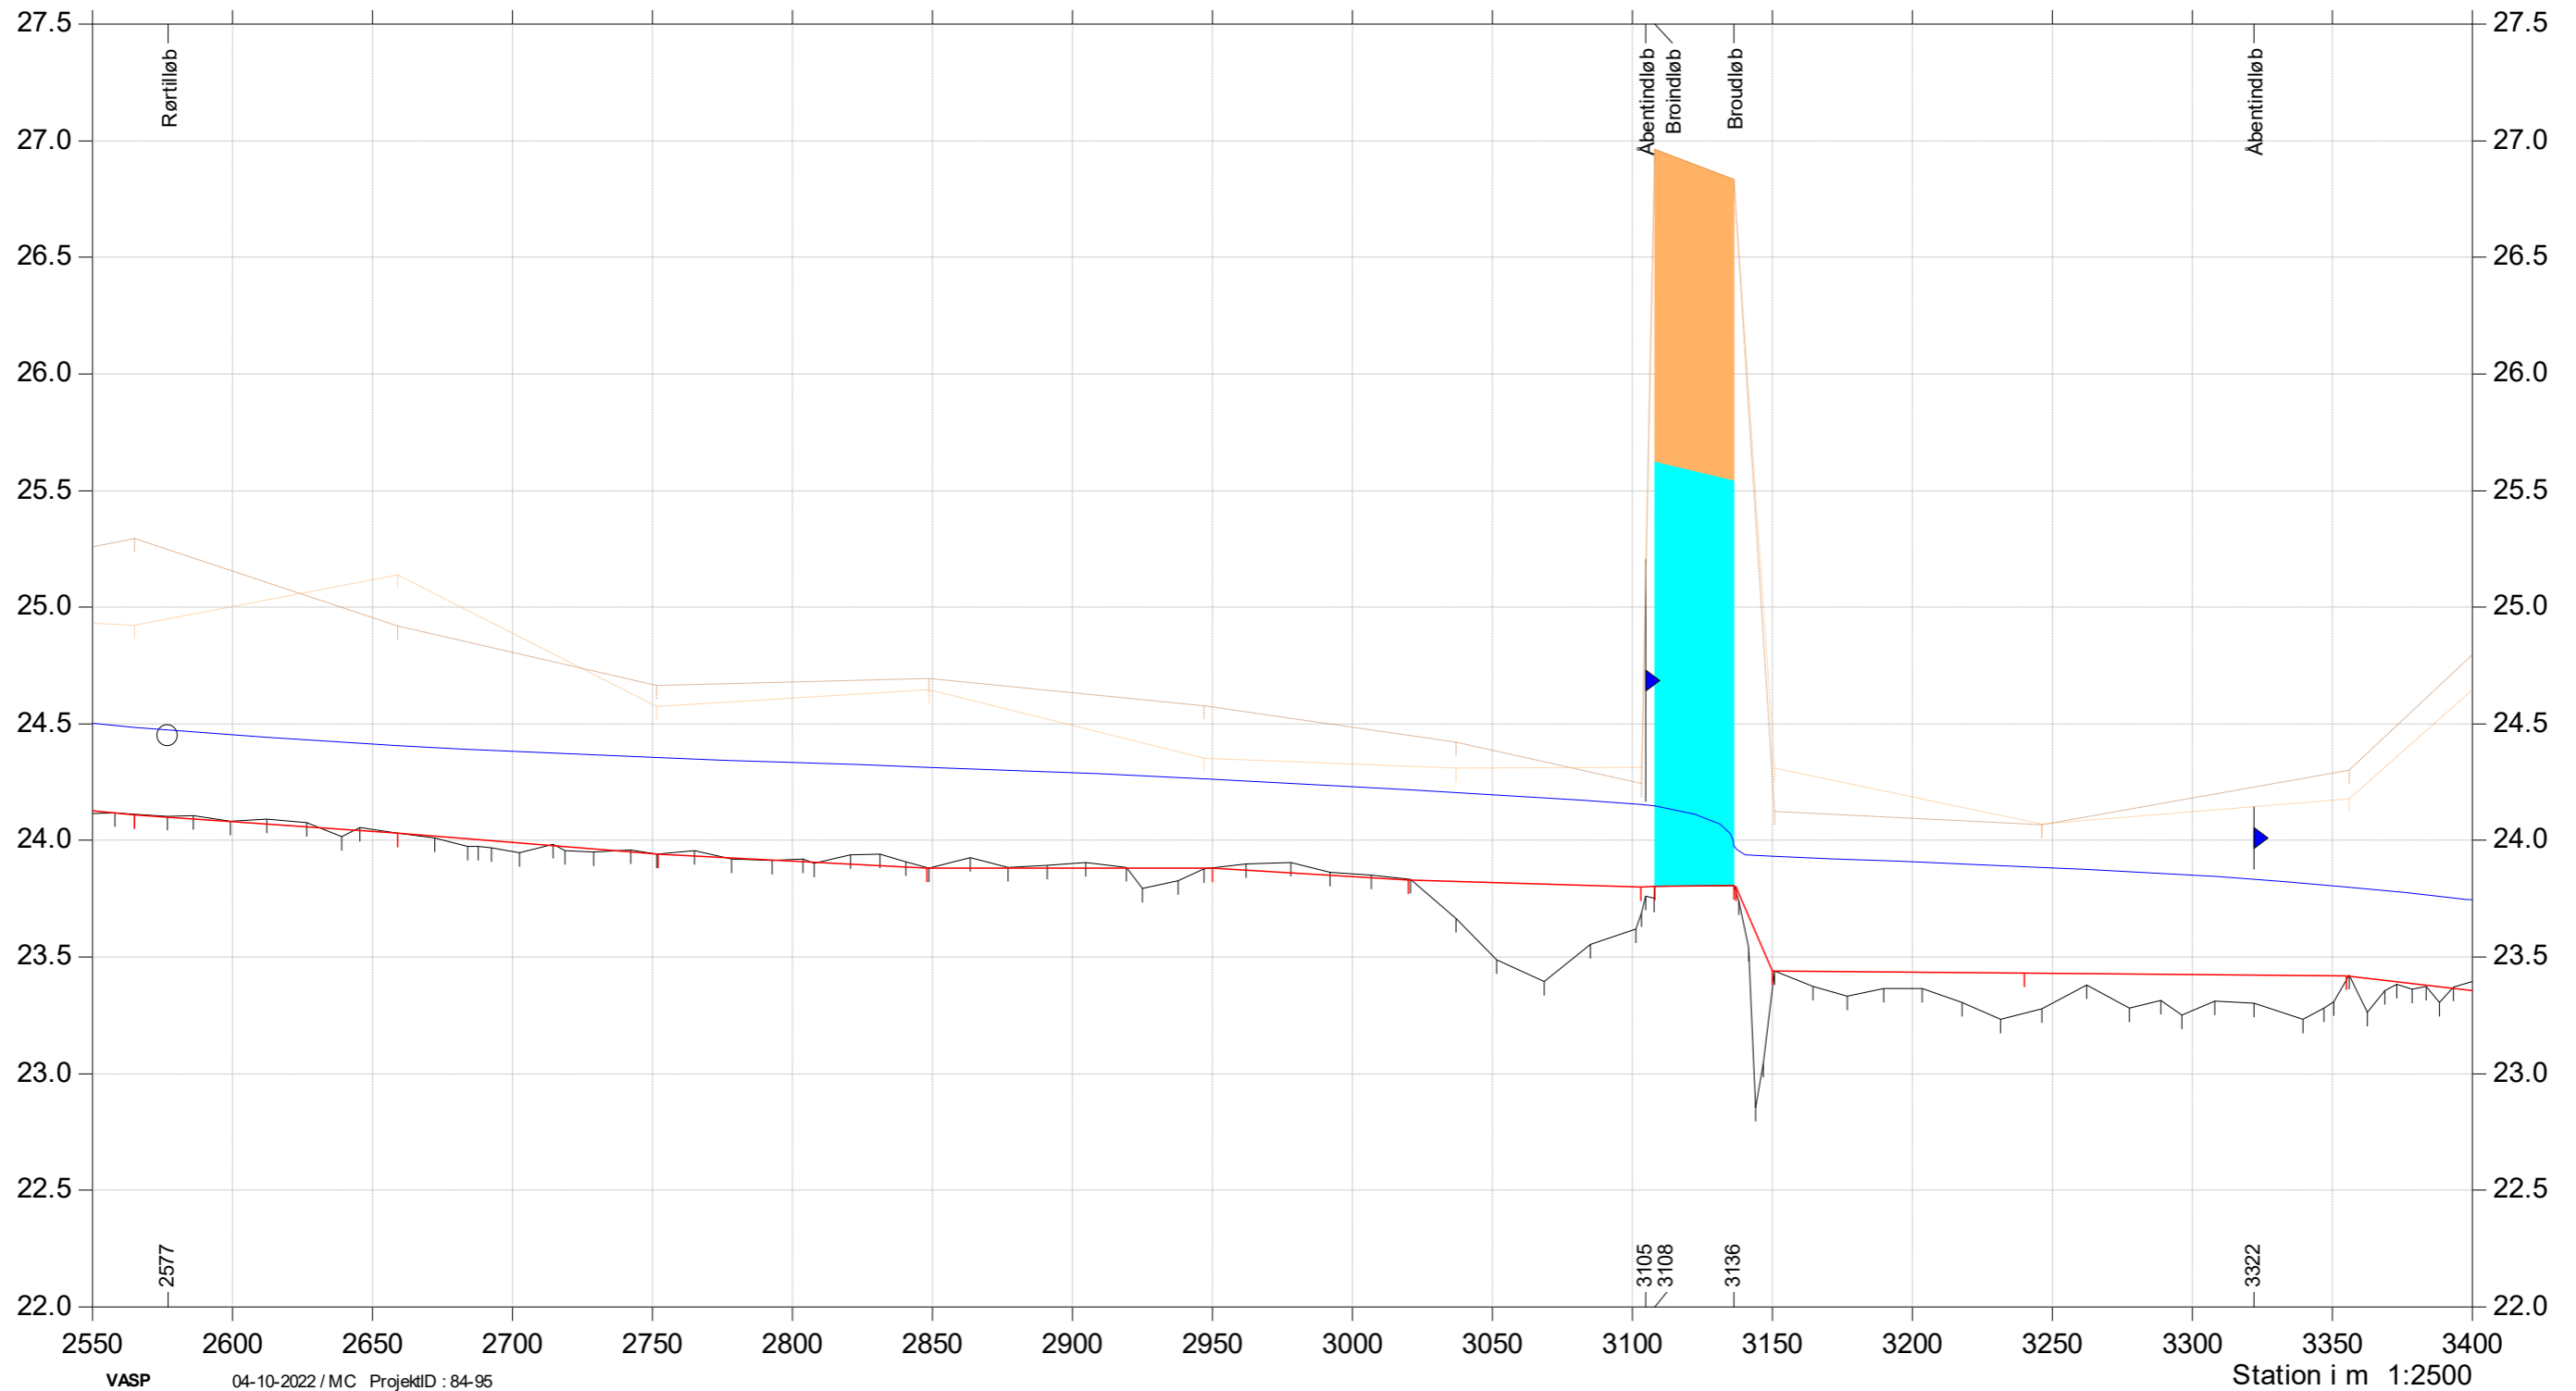


Almstrup Bæk

Regulativrevision



- Regulativ bund
- Terræn Højre (opmålt)
- Terræn venstre (opmålt)
- Bund (opmålt)
- Vintermiddel vandspejl regulativ

Kote i m DVR90 1:30

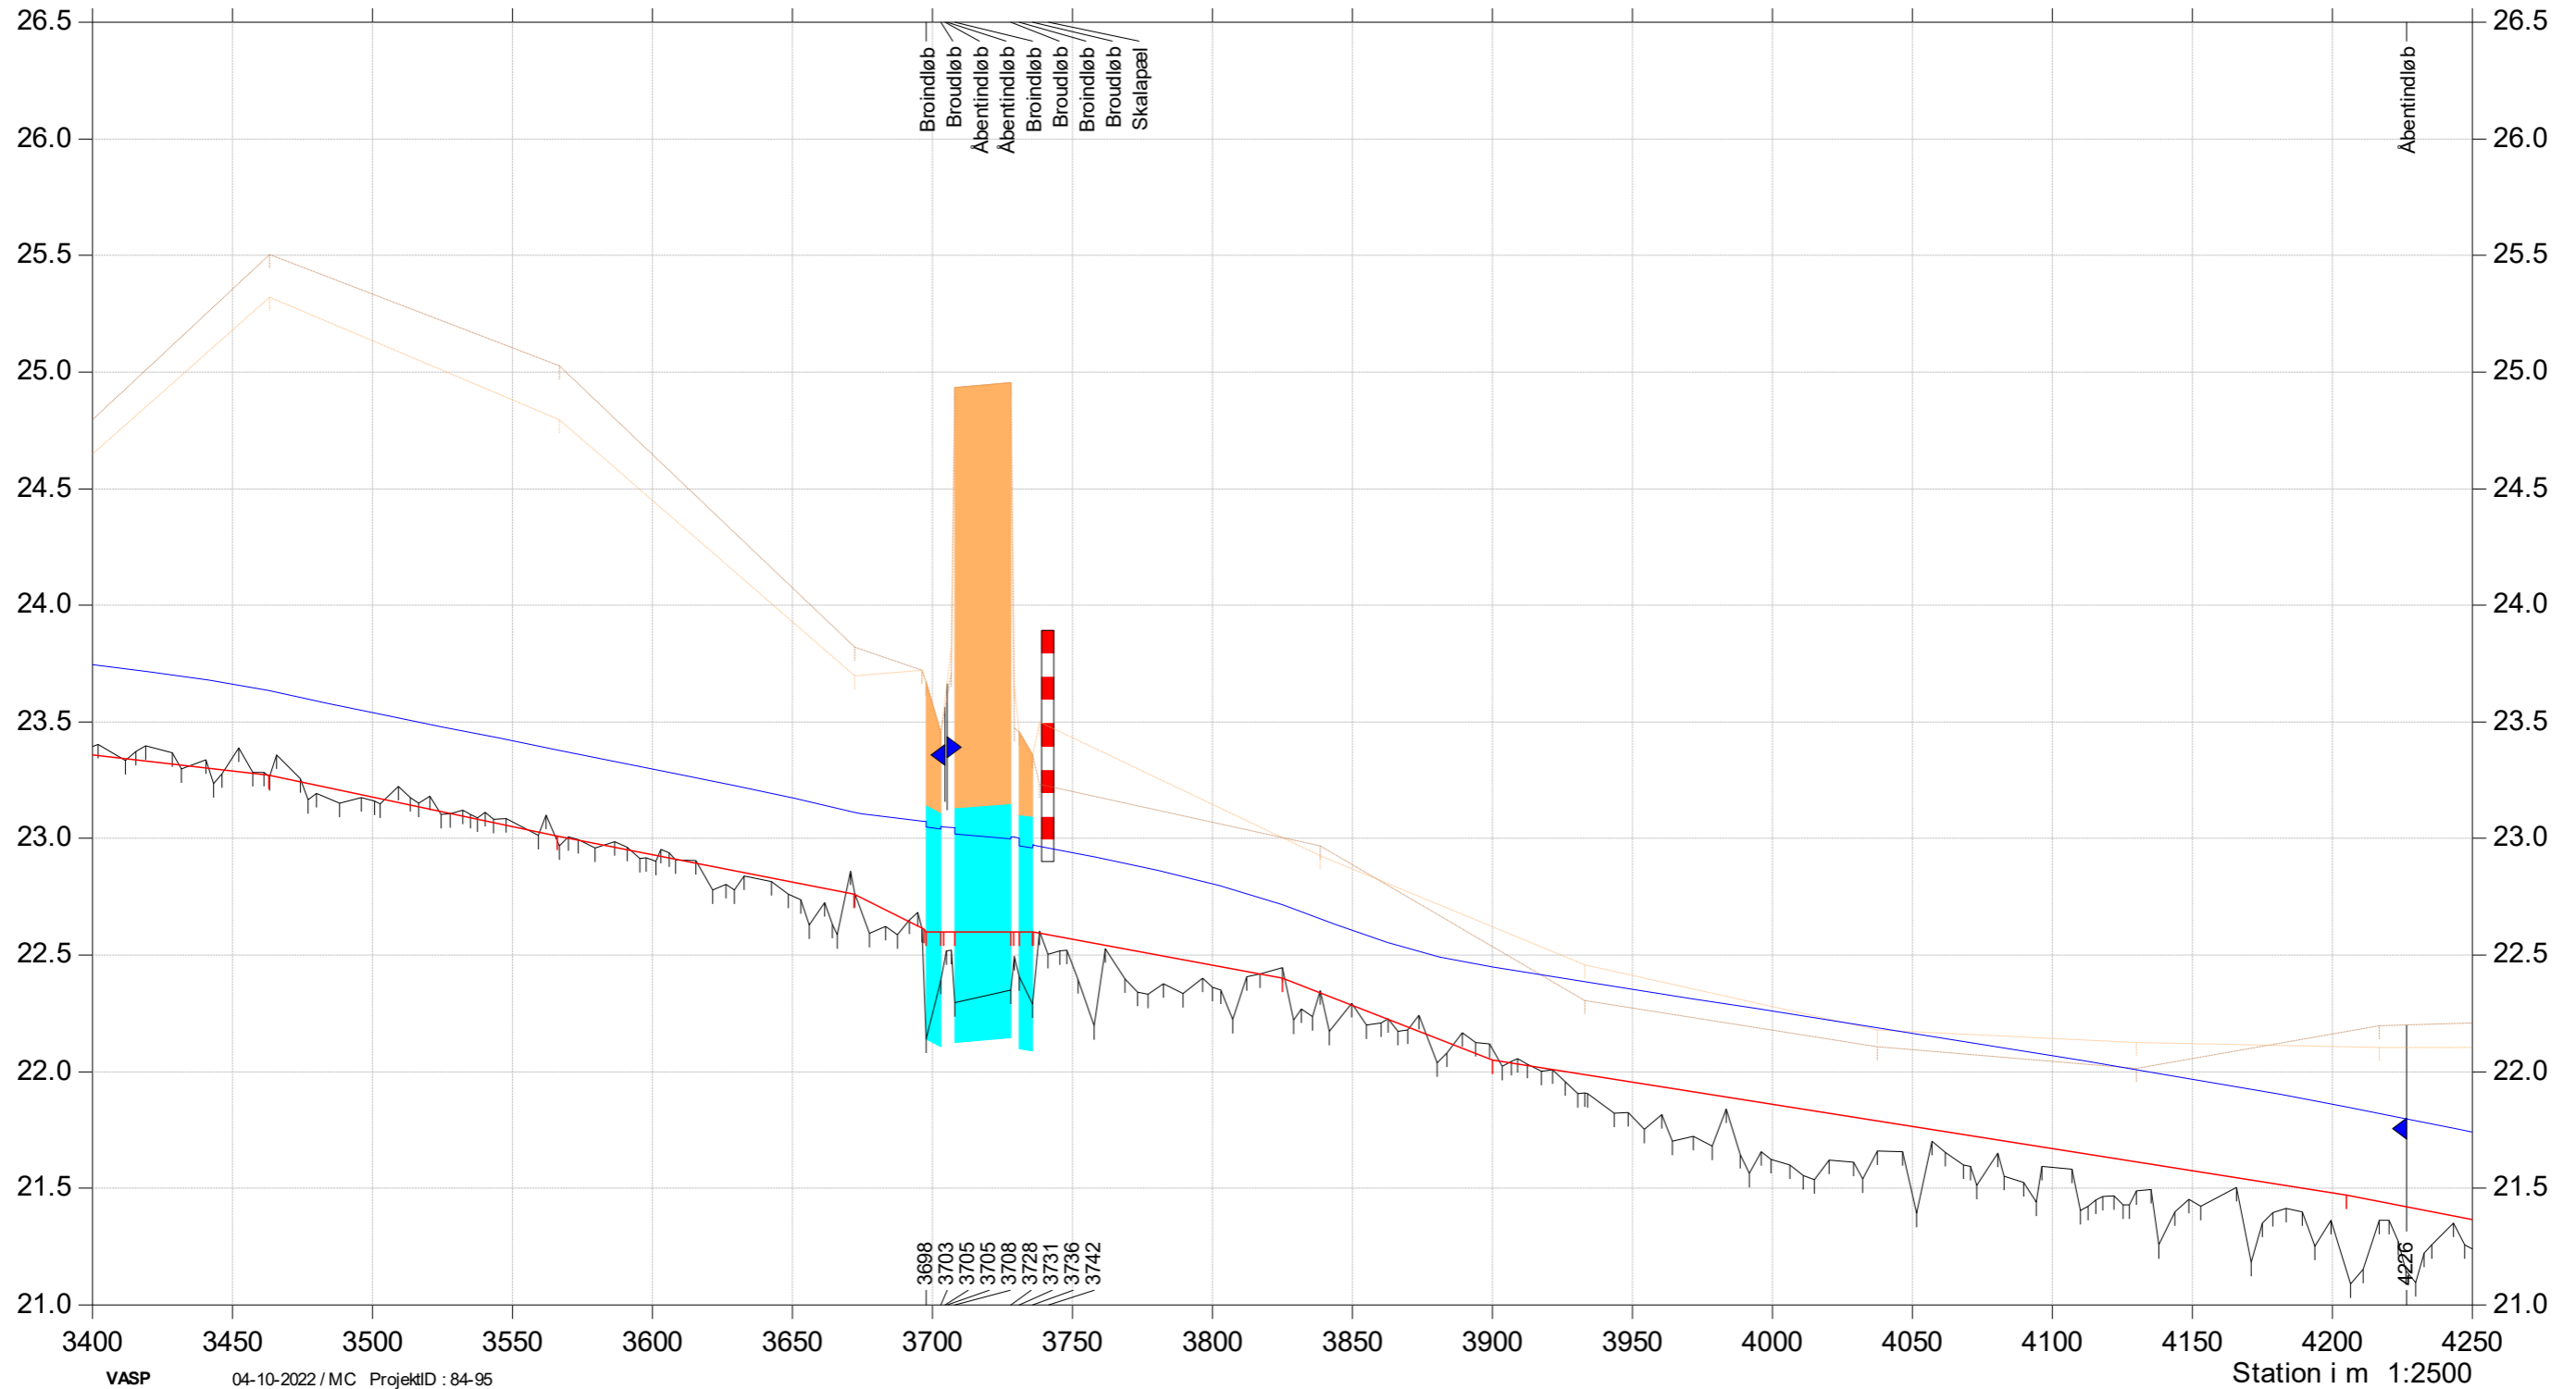

Broindløb
 Broudløb
 Abentindløb
 Abentindløb
 Broindløb
 Broudløb
 Broindløb
 Broudløb
 Skalapæl

Abentindløb

3698
 3703
 3705
 3708
 3728
 3731
 3736
 3742

4226


Almstrup Bæk

Regulativrevision



- Regulativ bund
- Terræn Højre (opmålt)
- Terræn venstre (opmålt)
- Bund (opmålt)
- Vintermiddel vandspejl regulativ

Kote i m DVR90 1:30

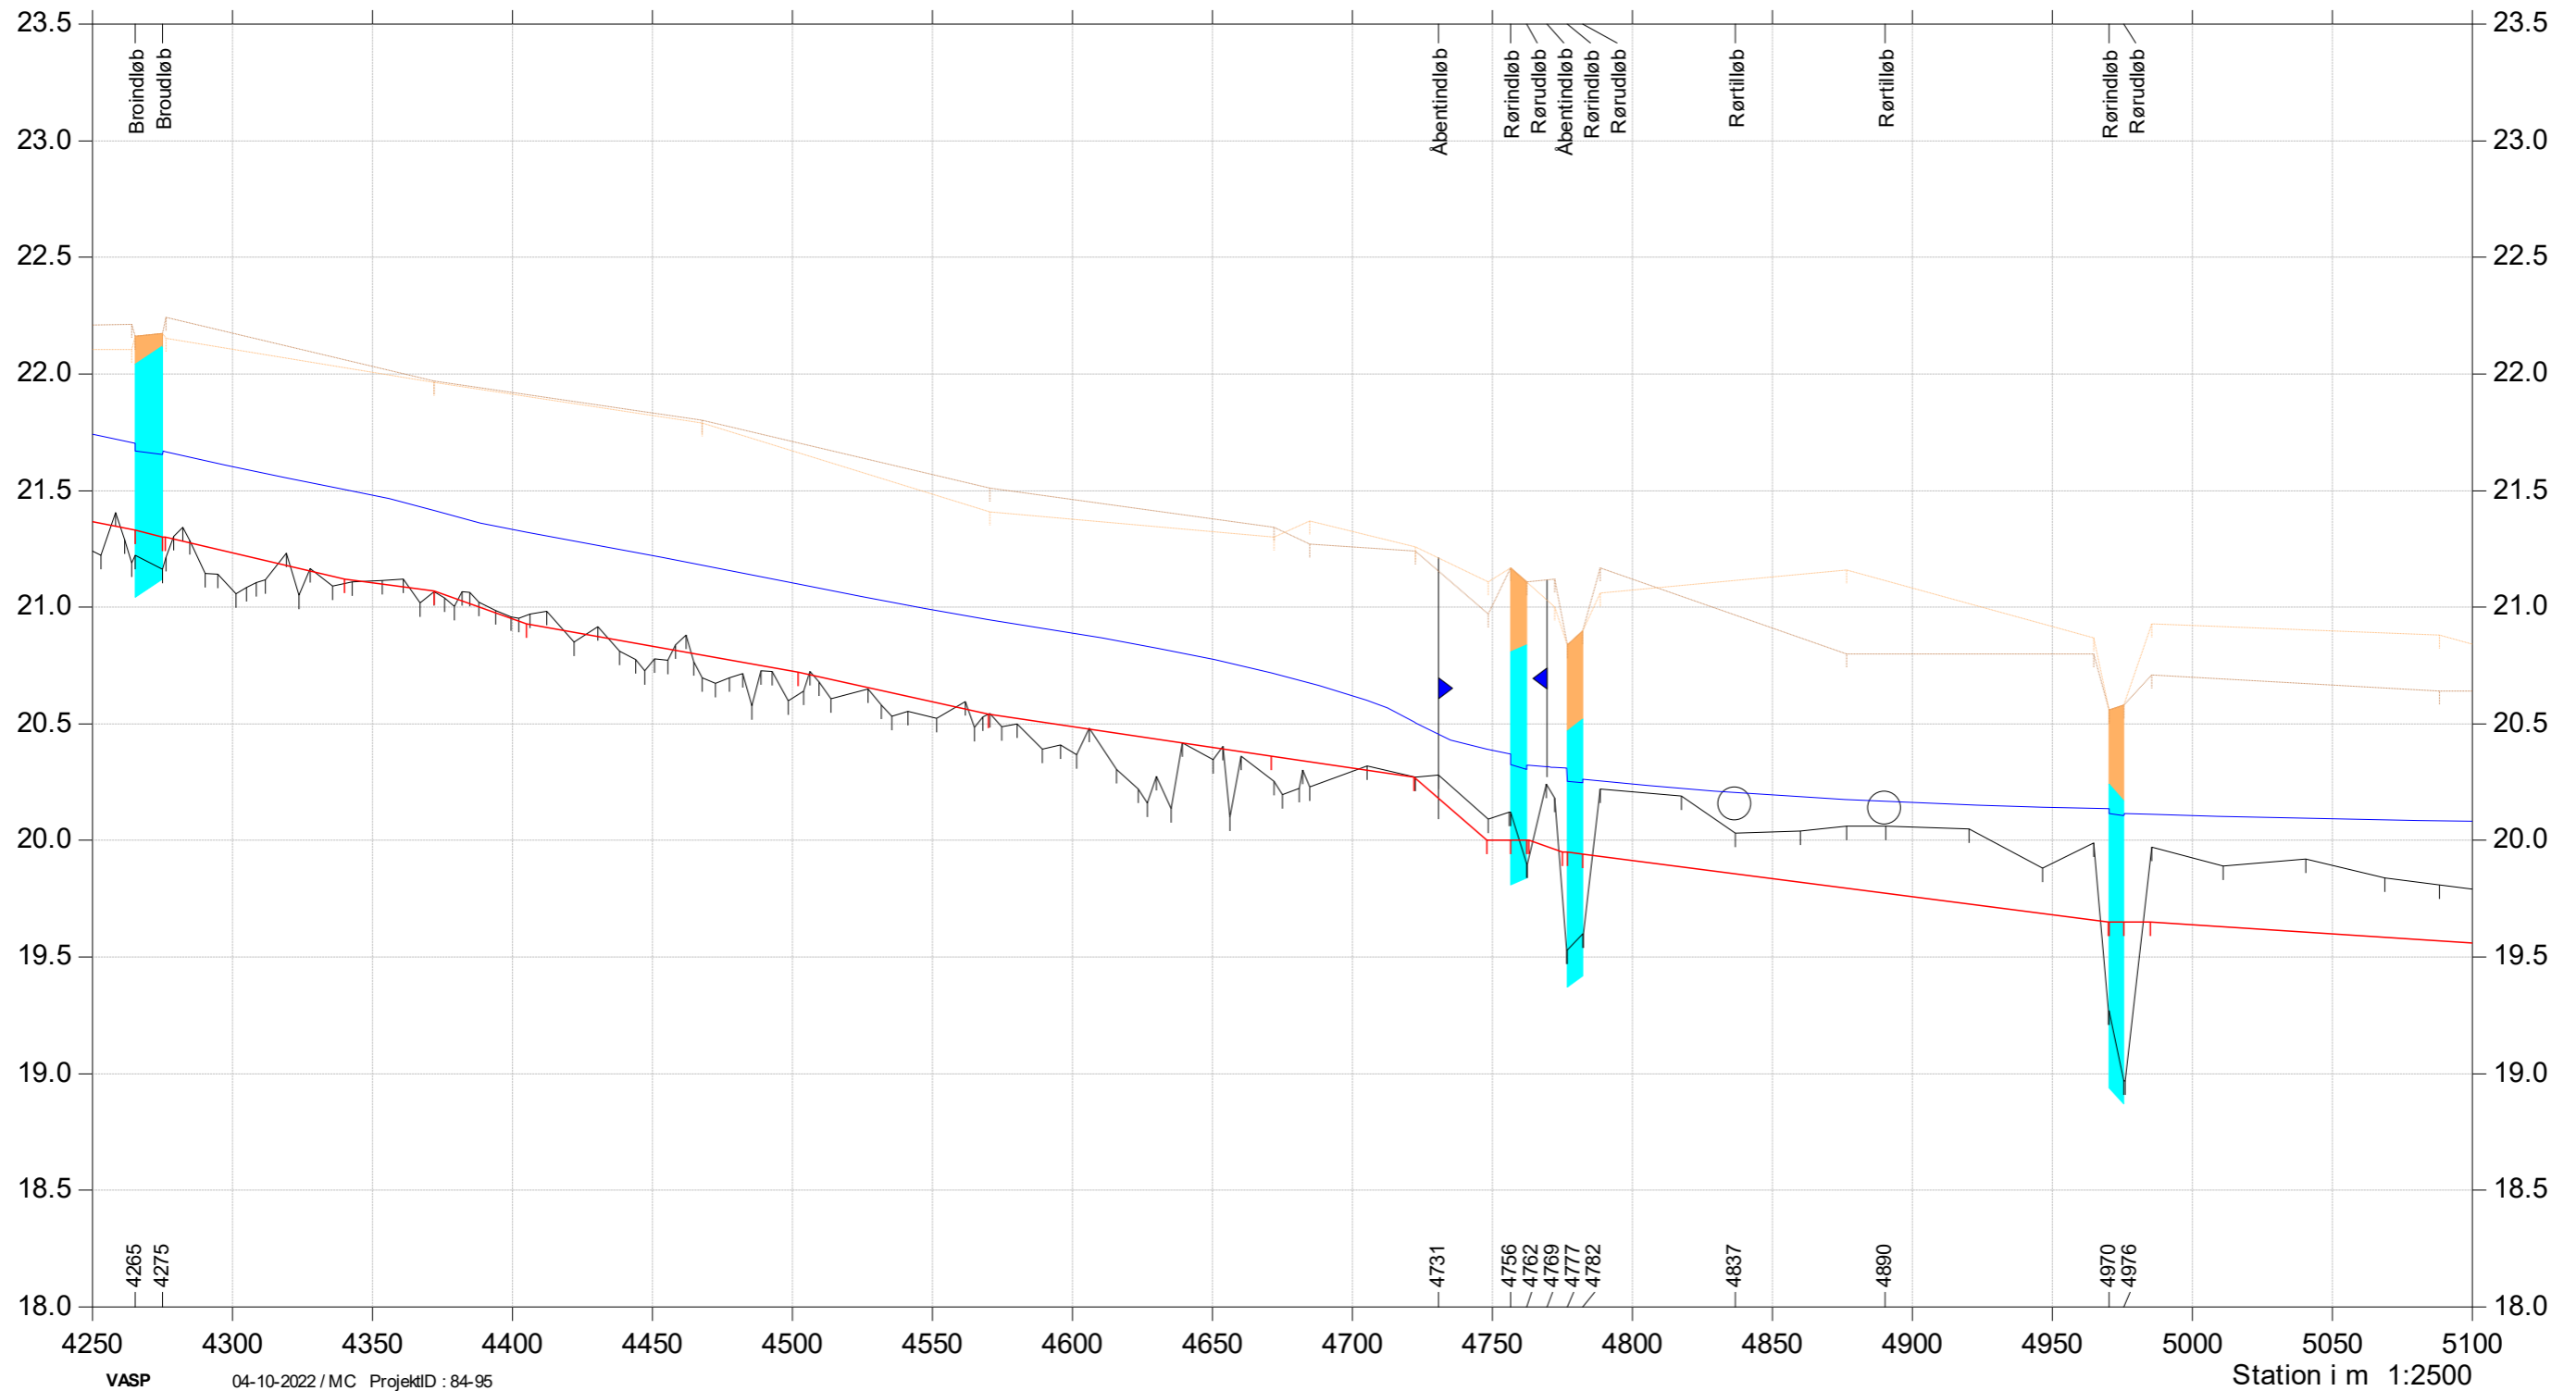


Almstrup Bæk

Regulativrevision



- Regulativ bund
- Terræn Højre (opmålt)
- Terræn venstre (opmålt)
- Bund (opmålt)
- Vintermiddel vandspejl regulativ

Kote i m DVR90 1:30

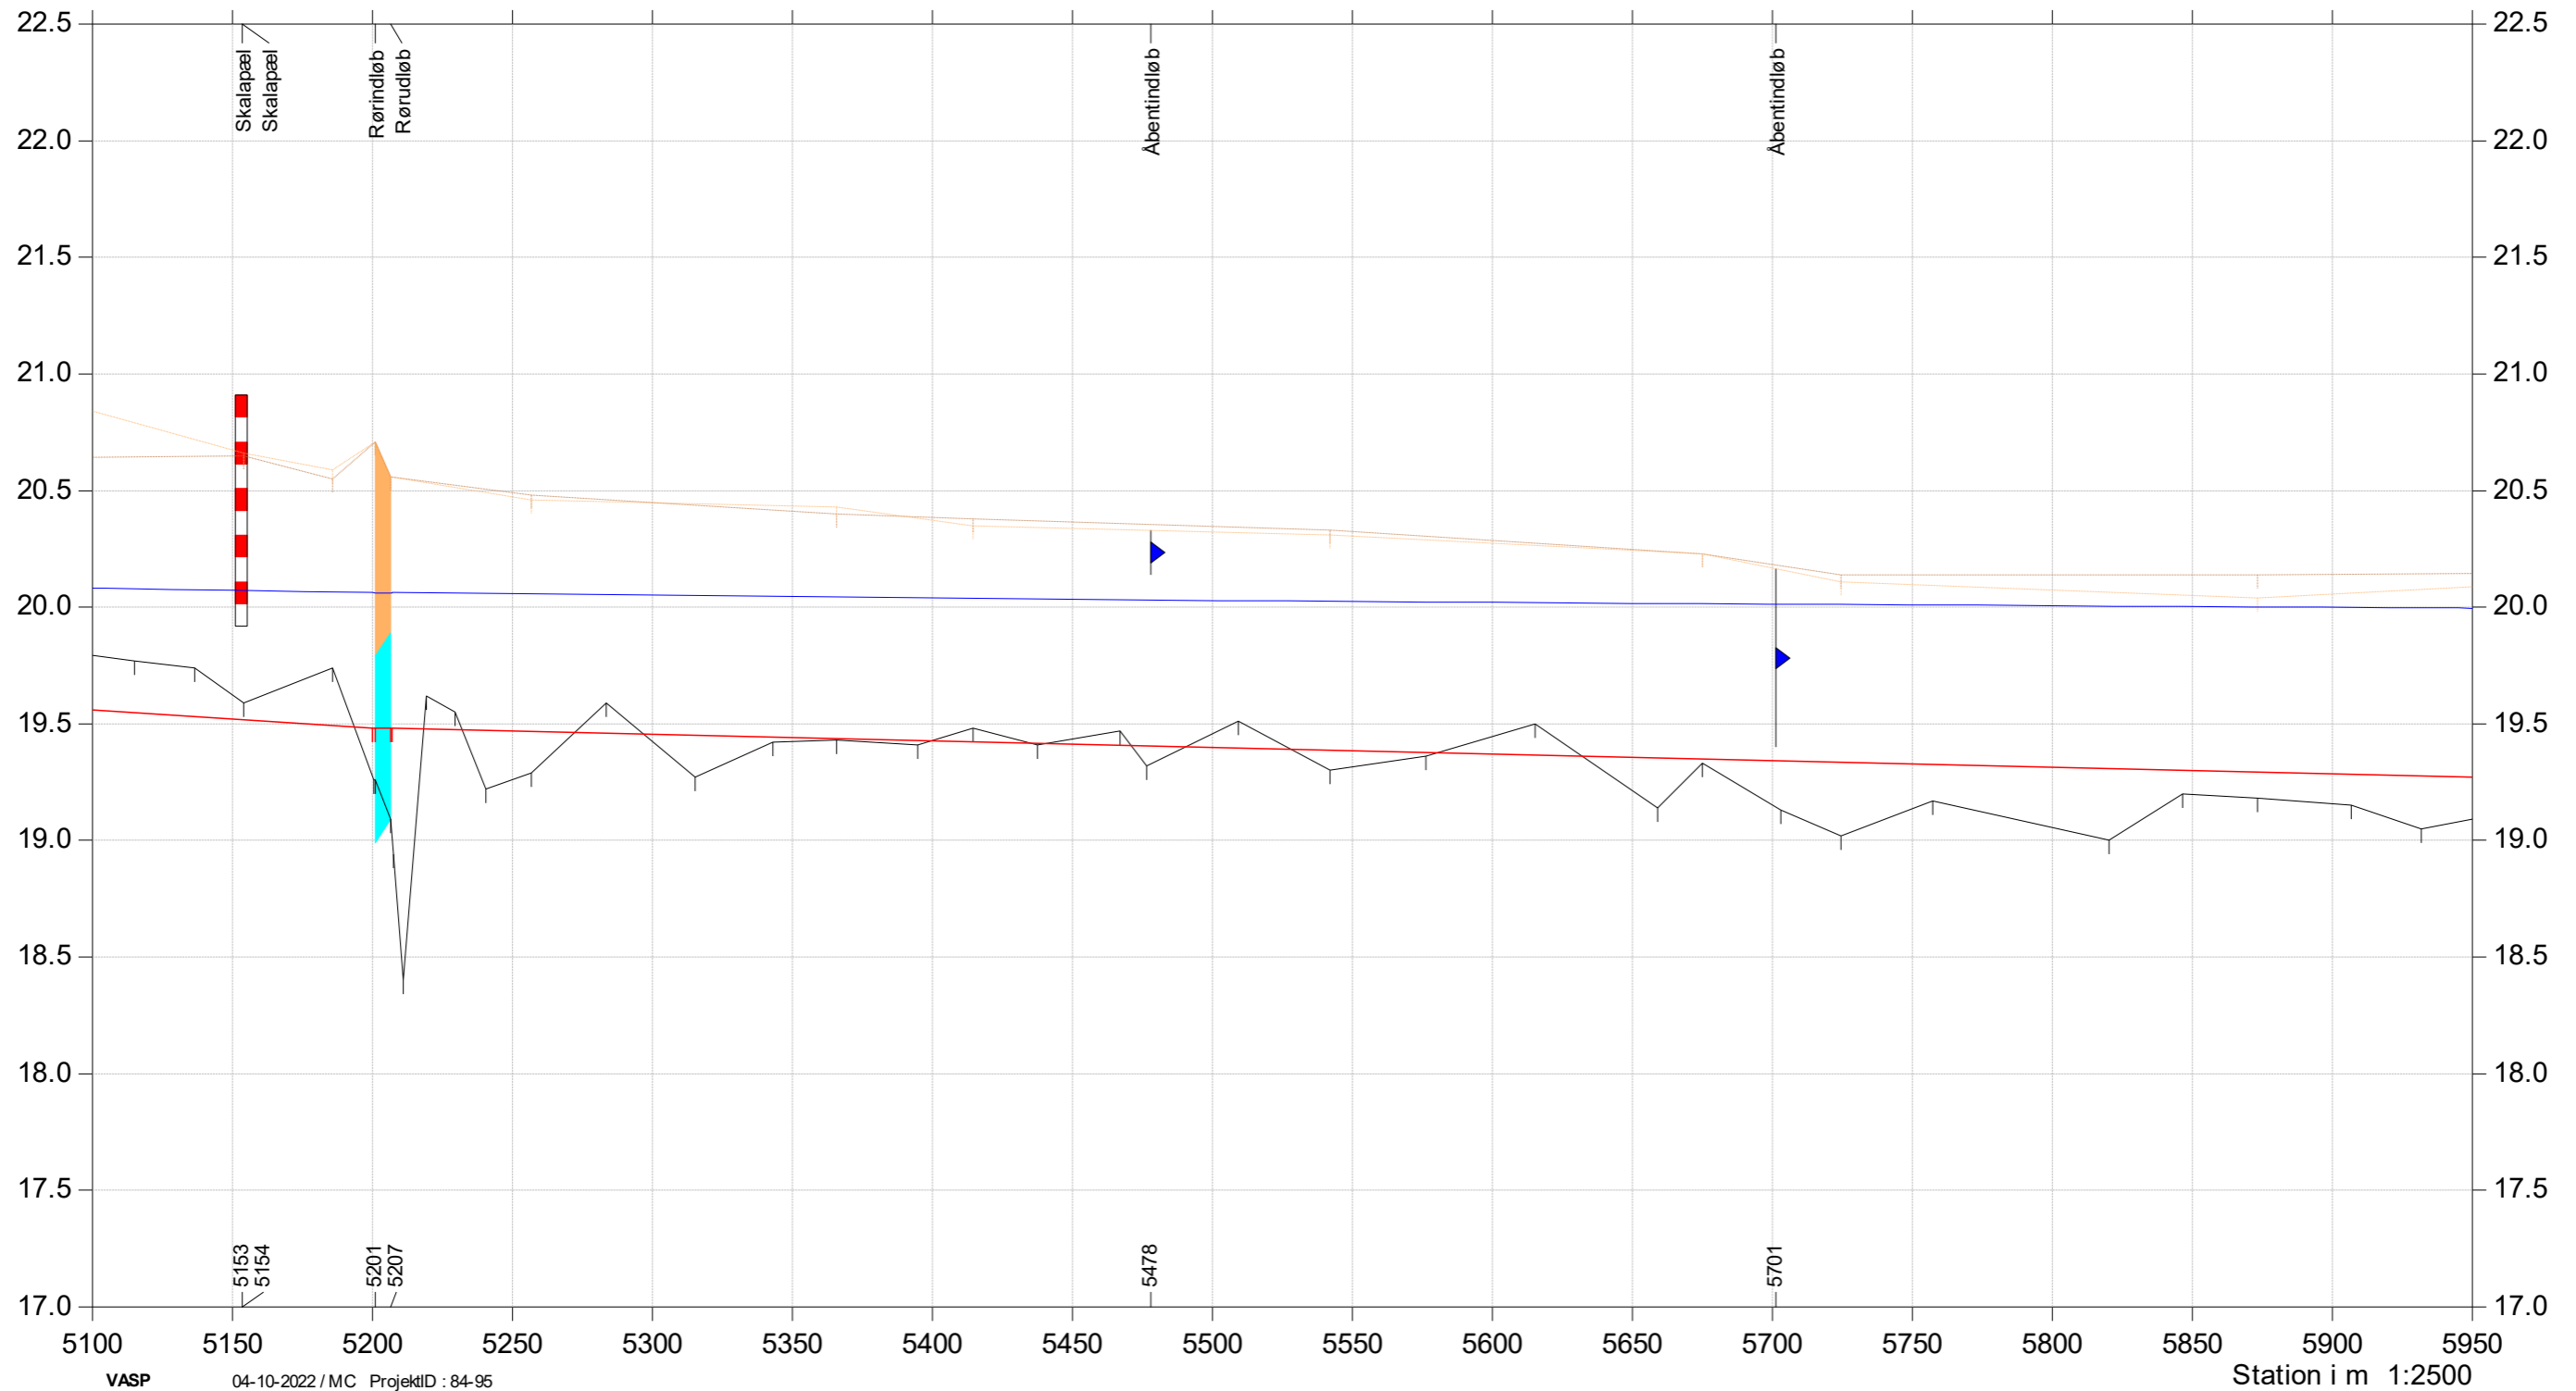

Almstrup Bæk

Regulativrevision



- Regulativ bund
- Terræn Højre (opmålt)
- Terræn venstre (opmålt)
- Bund (opmålt)
- Vintermiddel vandspejl regulativ

Kote i m DVR90 1:30

