

Søderup Å

Kontrolopmåling 2014


Søderup Å 2014

Konstrueret regulativ fald



- Terræn Højre
- Terræn venstre
- Vandspejl
- Bund
- Konstrueret regulativ fald

Kote i m DVR90 1:50

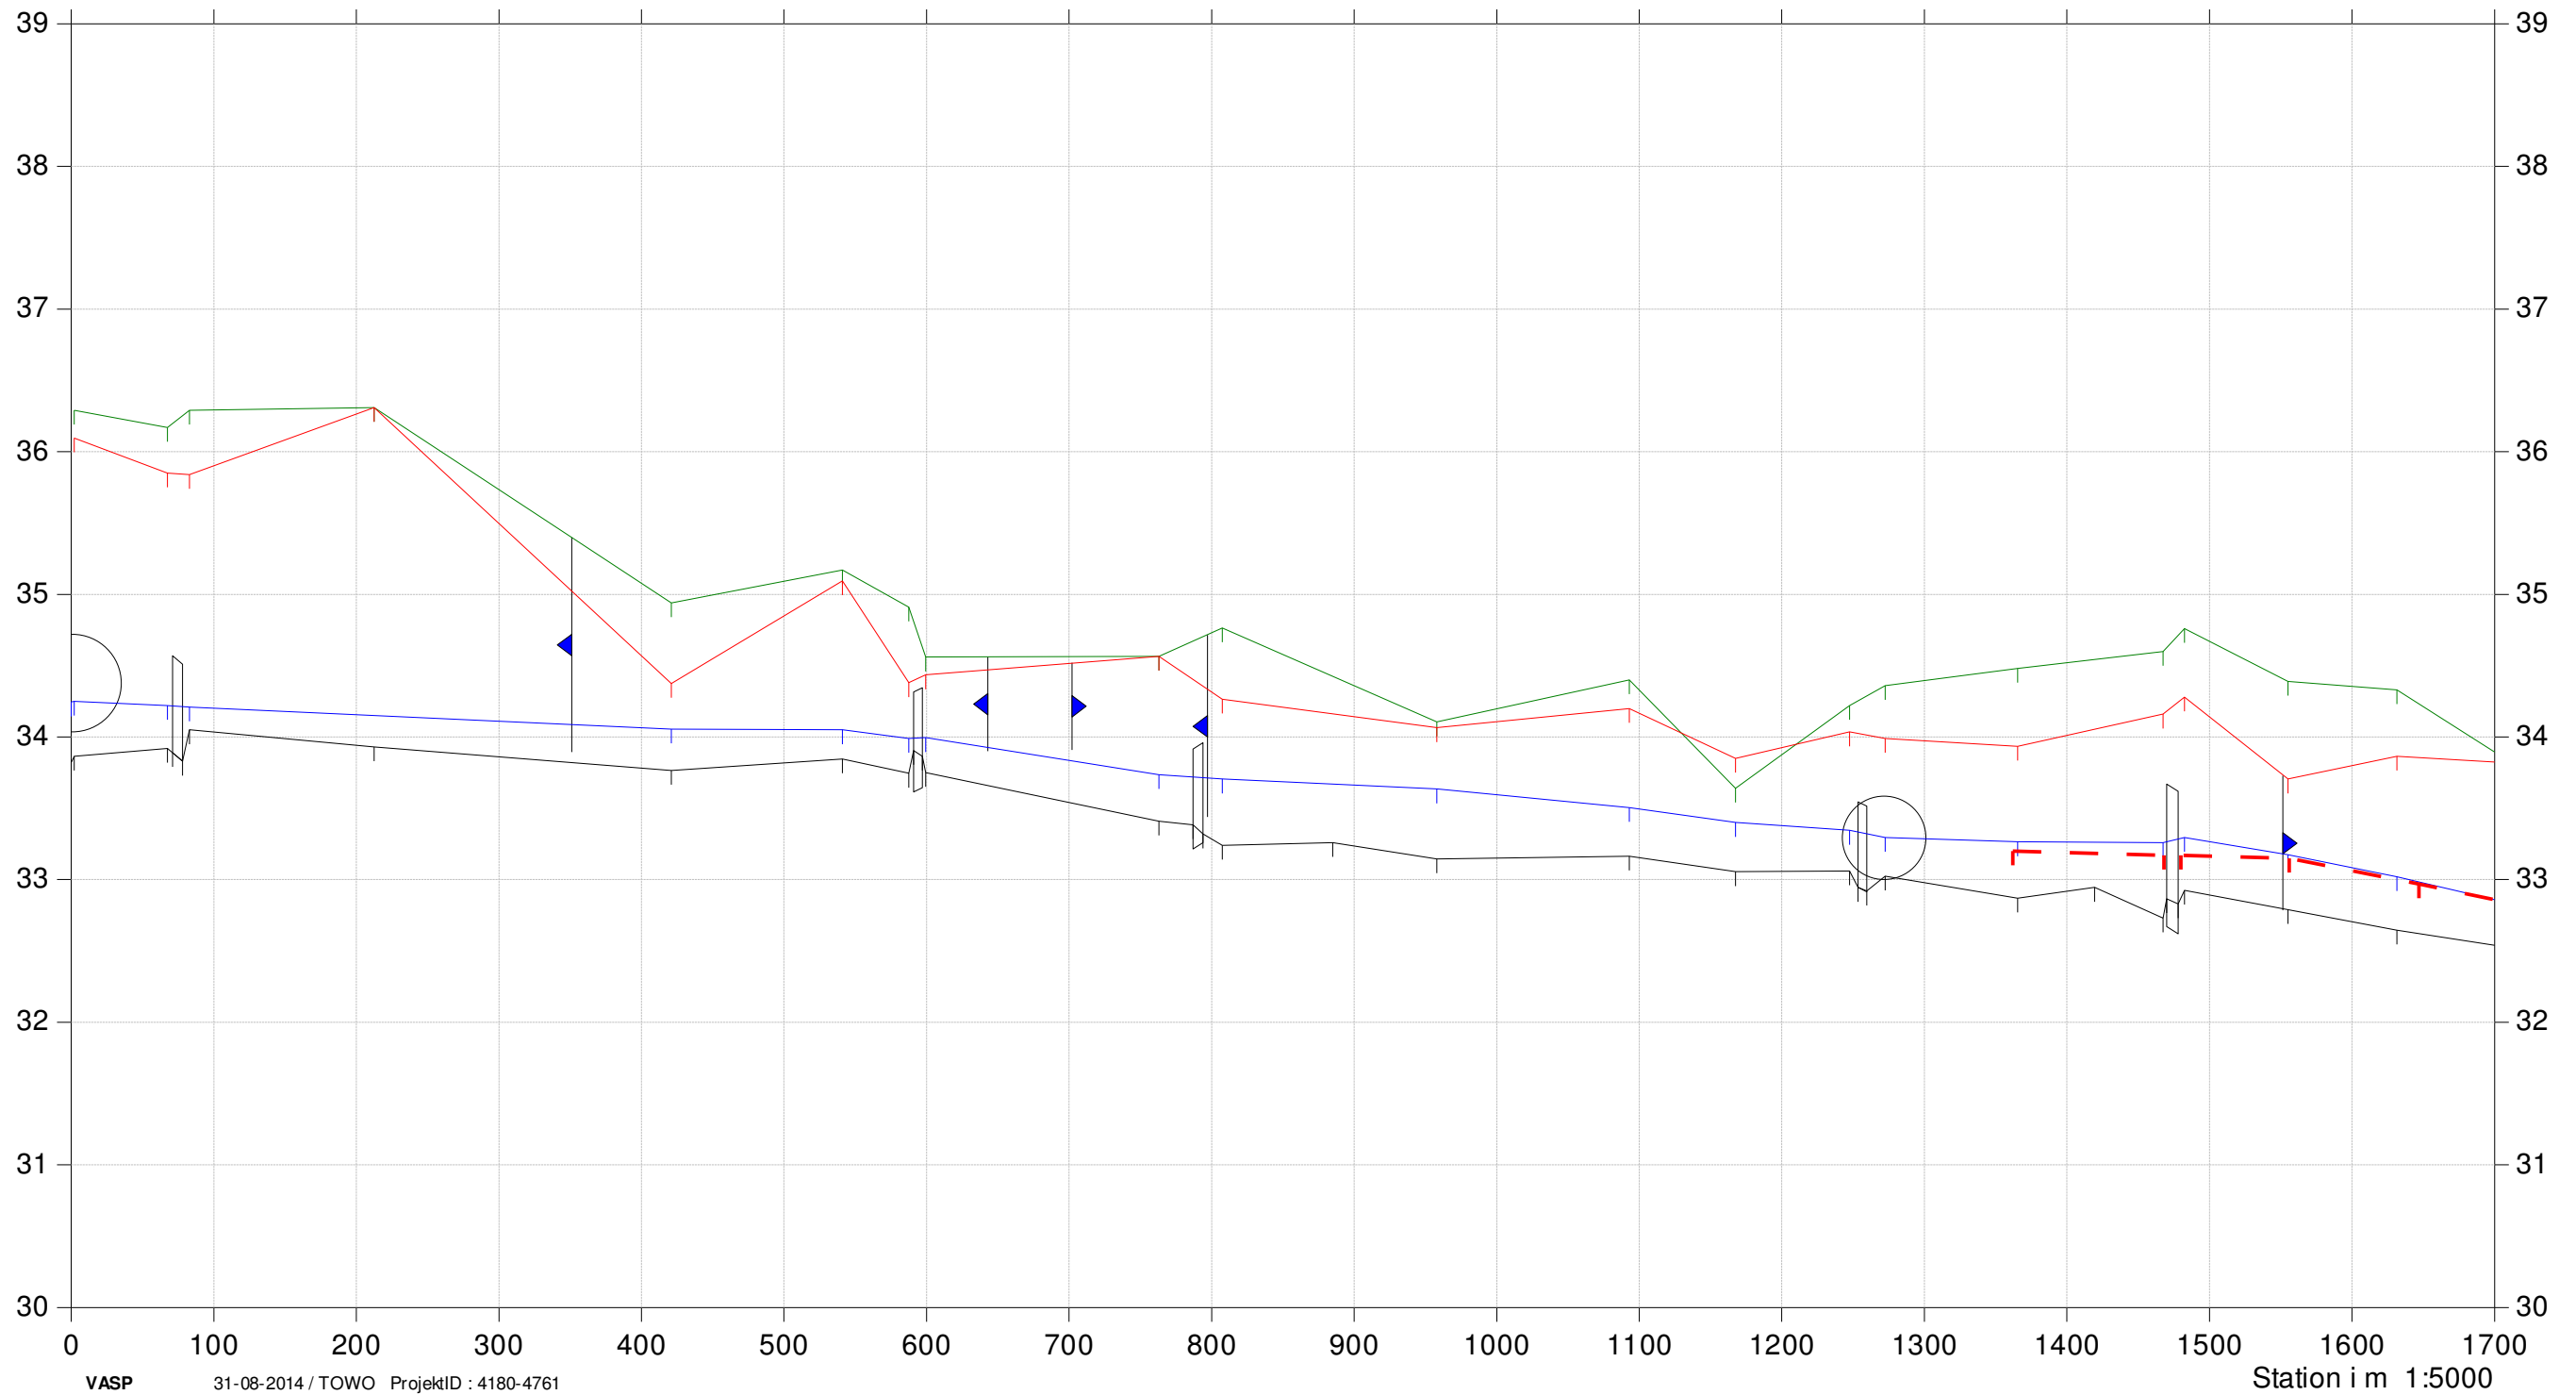

Søderup Å

Kontrolopmåling 2014

Søderup Å 2014

Konstrueret regulativ fald

- Terræn Højre
- Terræn venstre
- Vandspejl
- Bund
- Konstrueret regulativ fald



Kote i m DVR90 1:50

