

Fig. 1 Revideret kortbilag 2 med udvidet byggefelt 1

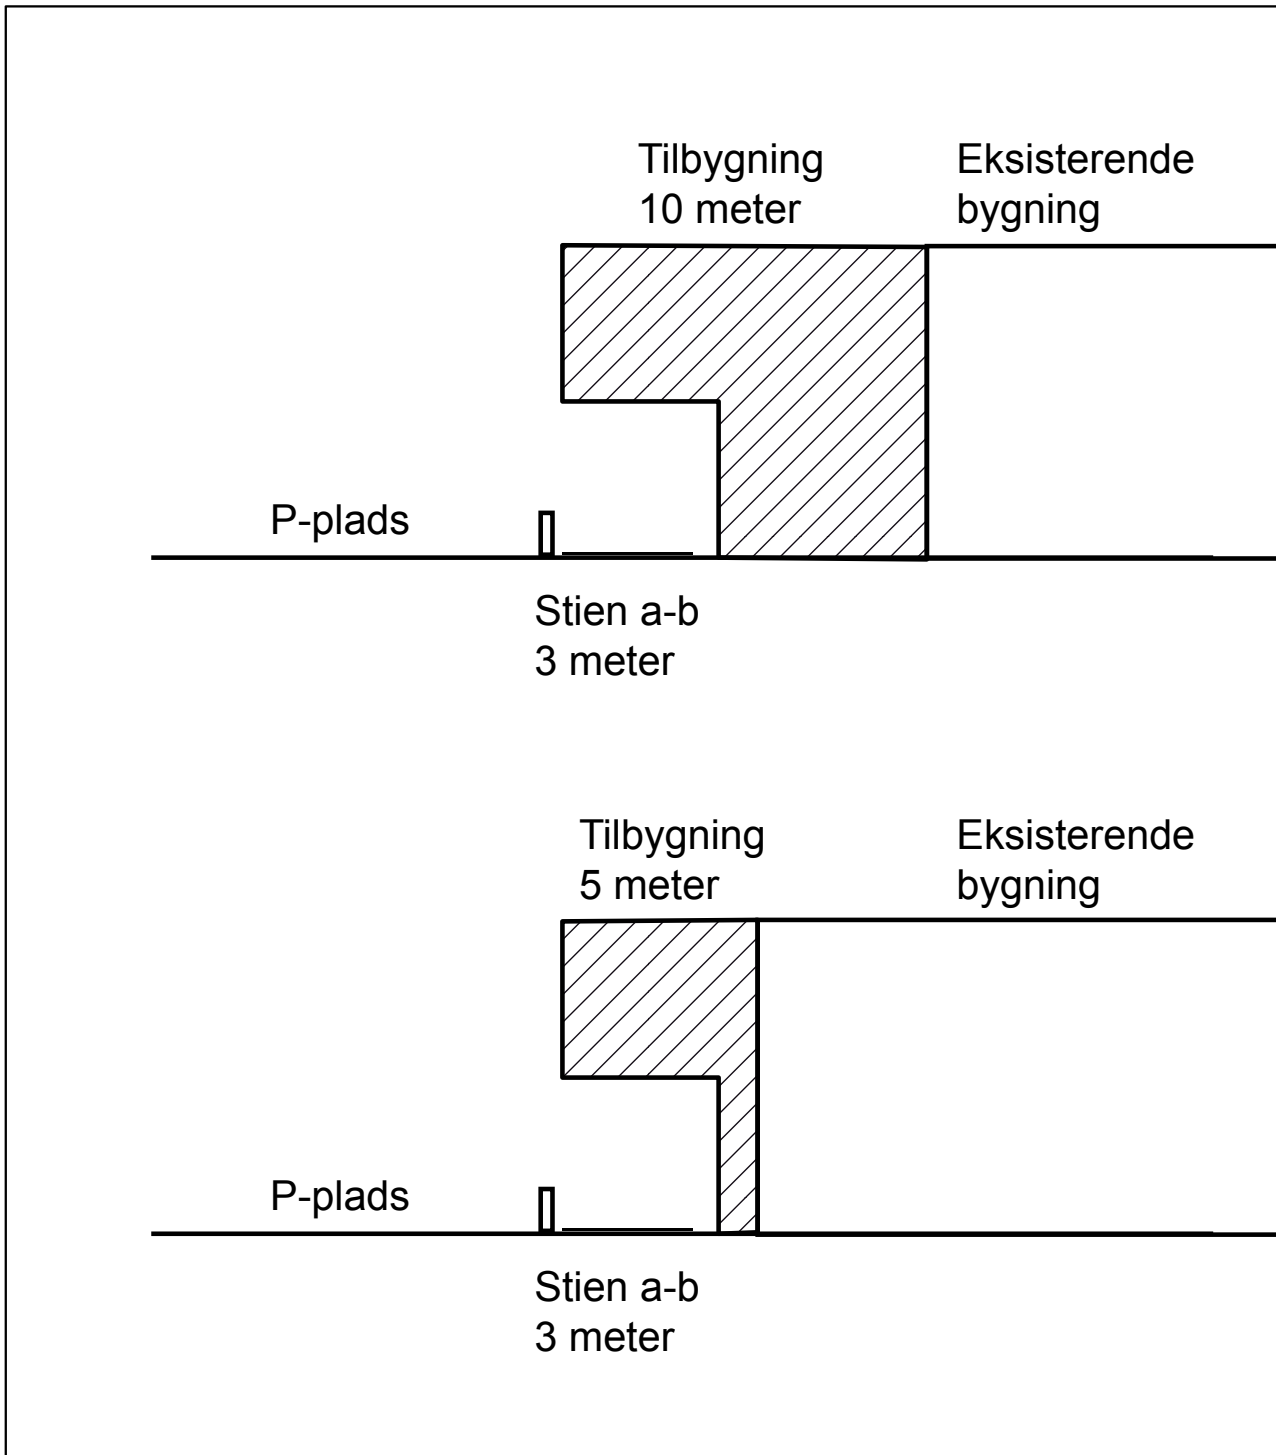


Fig. 2 Eksempel med udkraget 1. sal

Fig. 3 Støjkort - 2 meter høj støjafskærmning

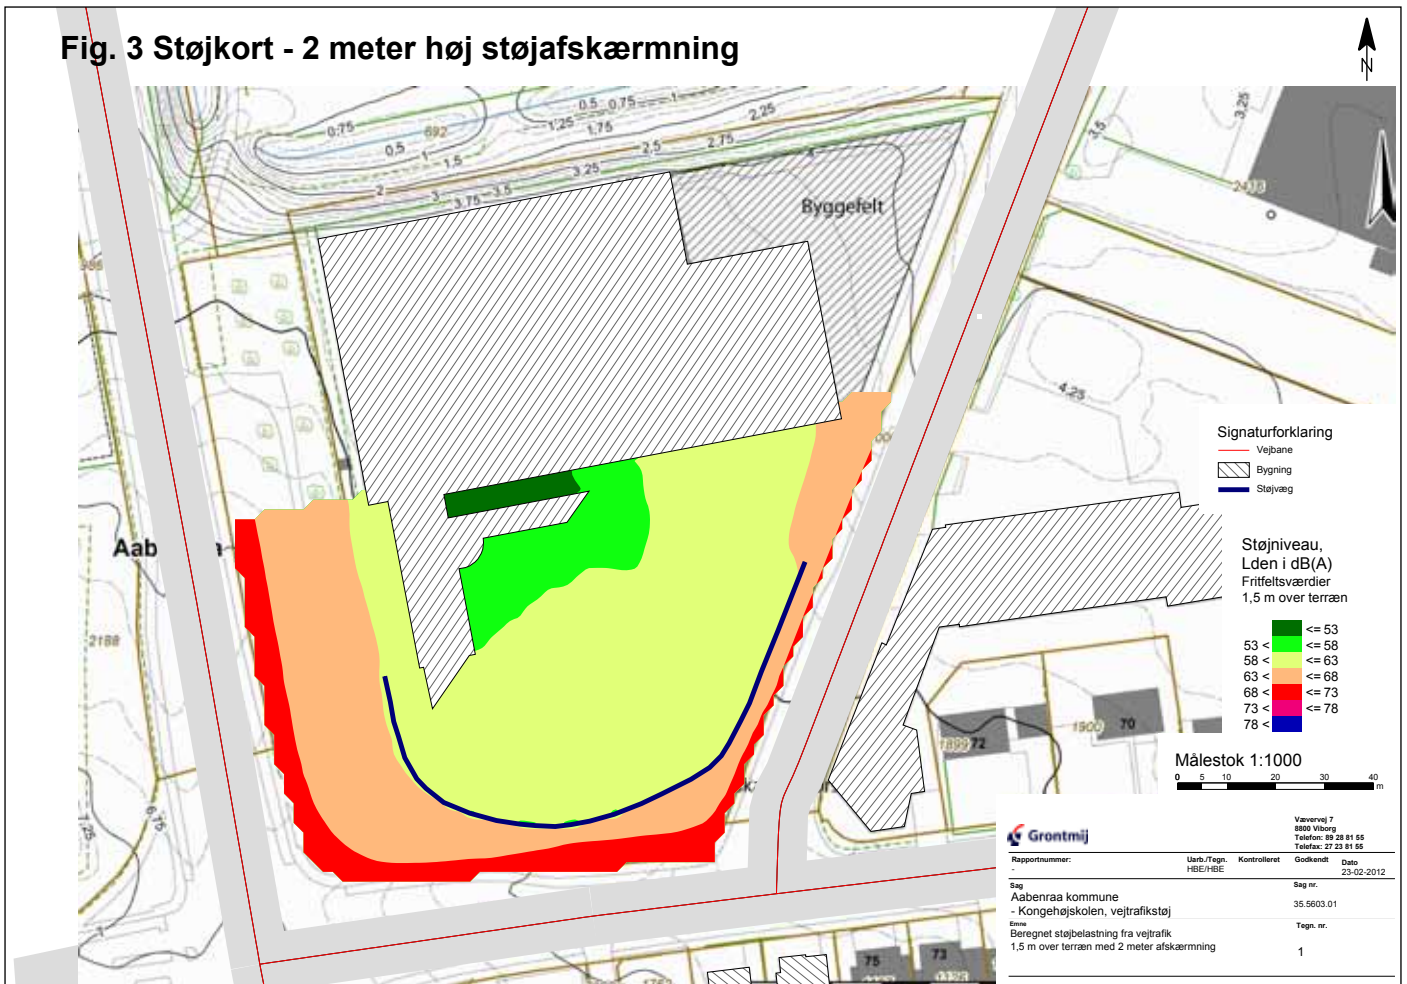


Fig. 4 Støjkort - 2,5 meter høj støjafskærmning

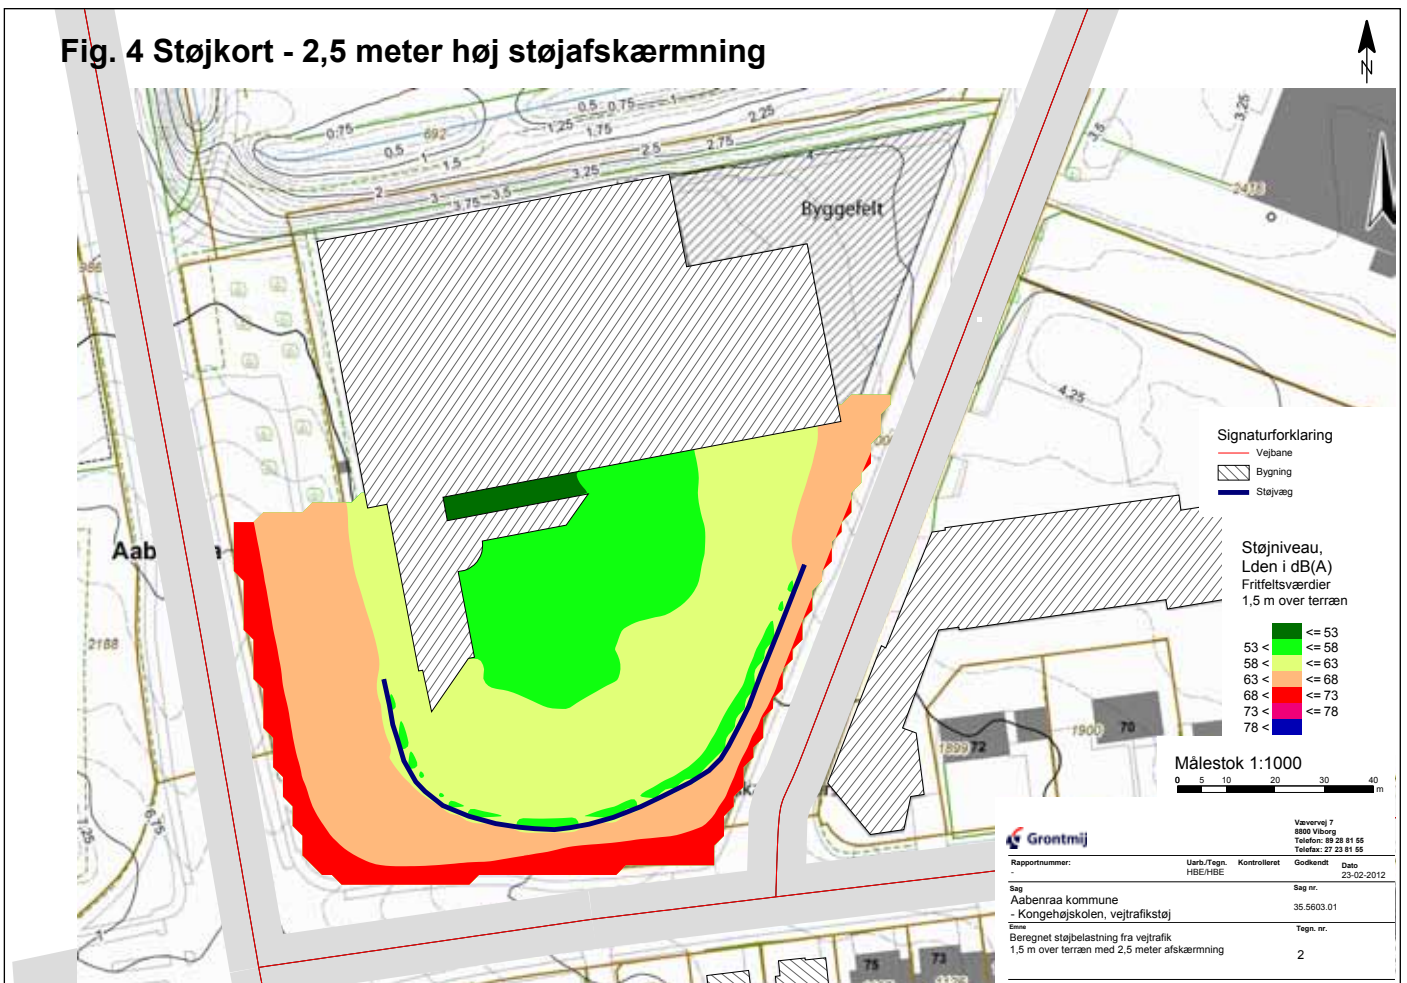


Fig. 5 Støjkort - 3 meter høj støjafskærmning

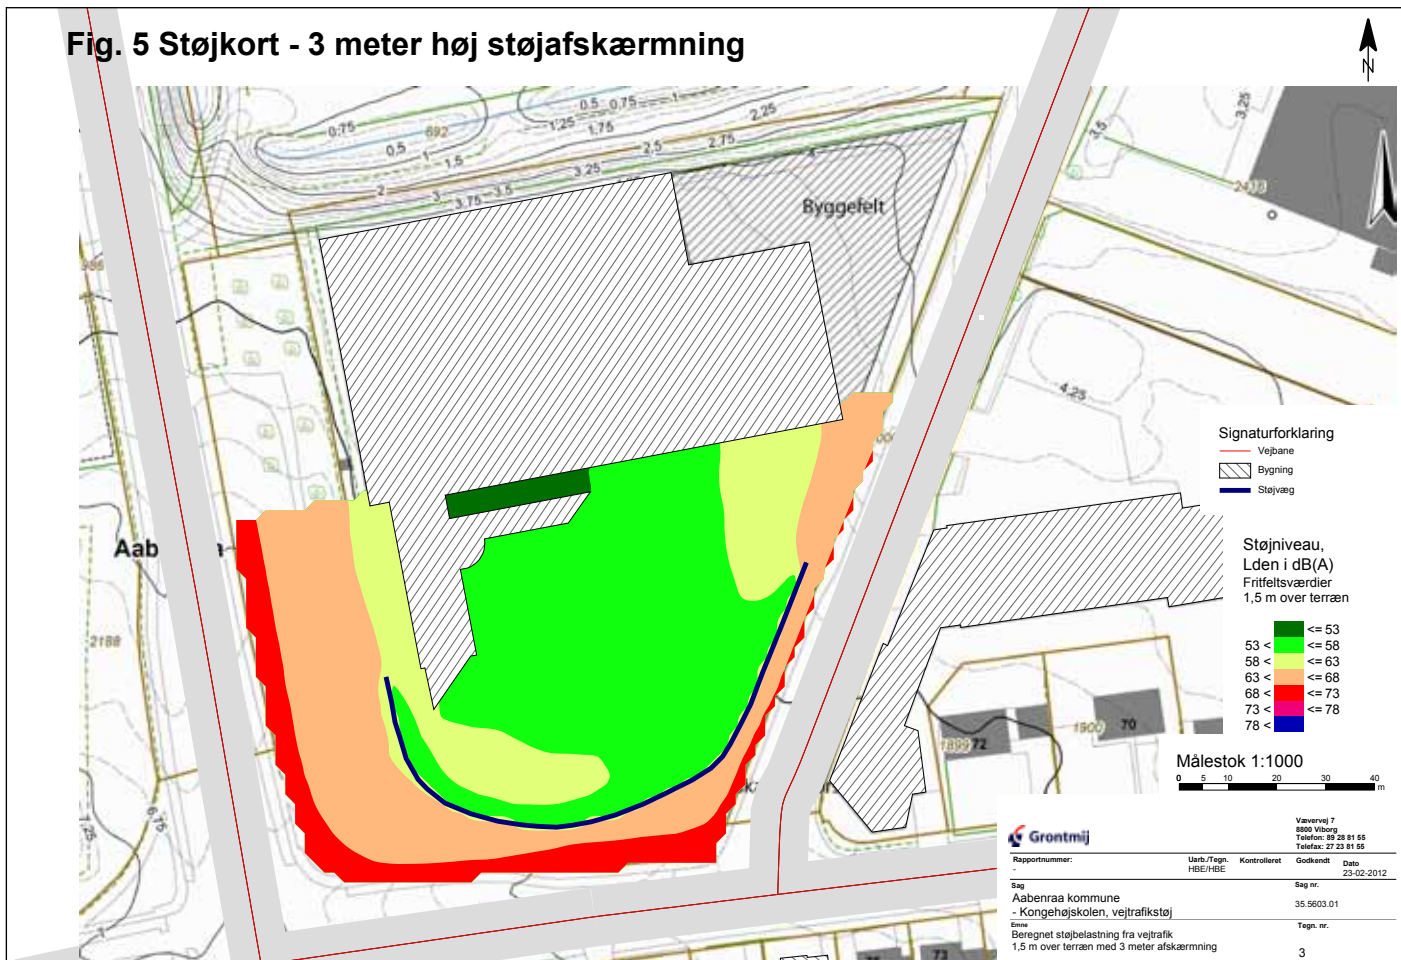


Fig. 6 Støj fra skolegård ved nærmeste boliger - 15 minutter pr. time fra kl. 9-12

