


KYSTLINJE V.  
NORMAL  
VANDSTAND

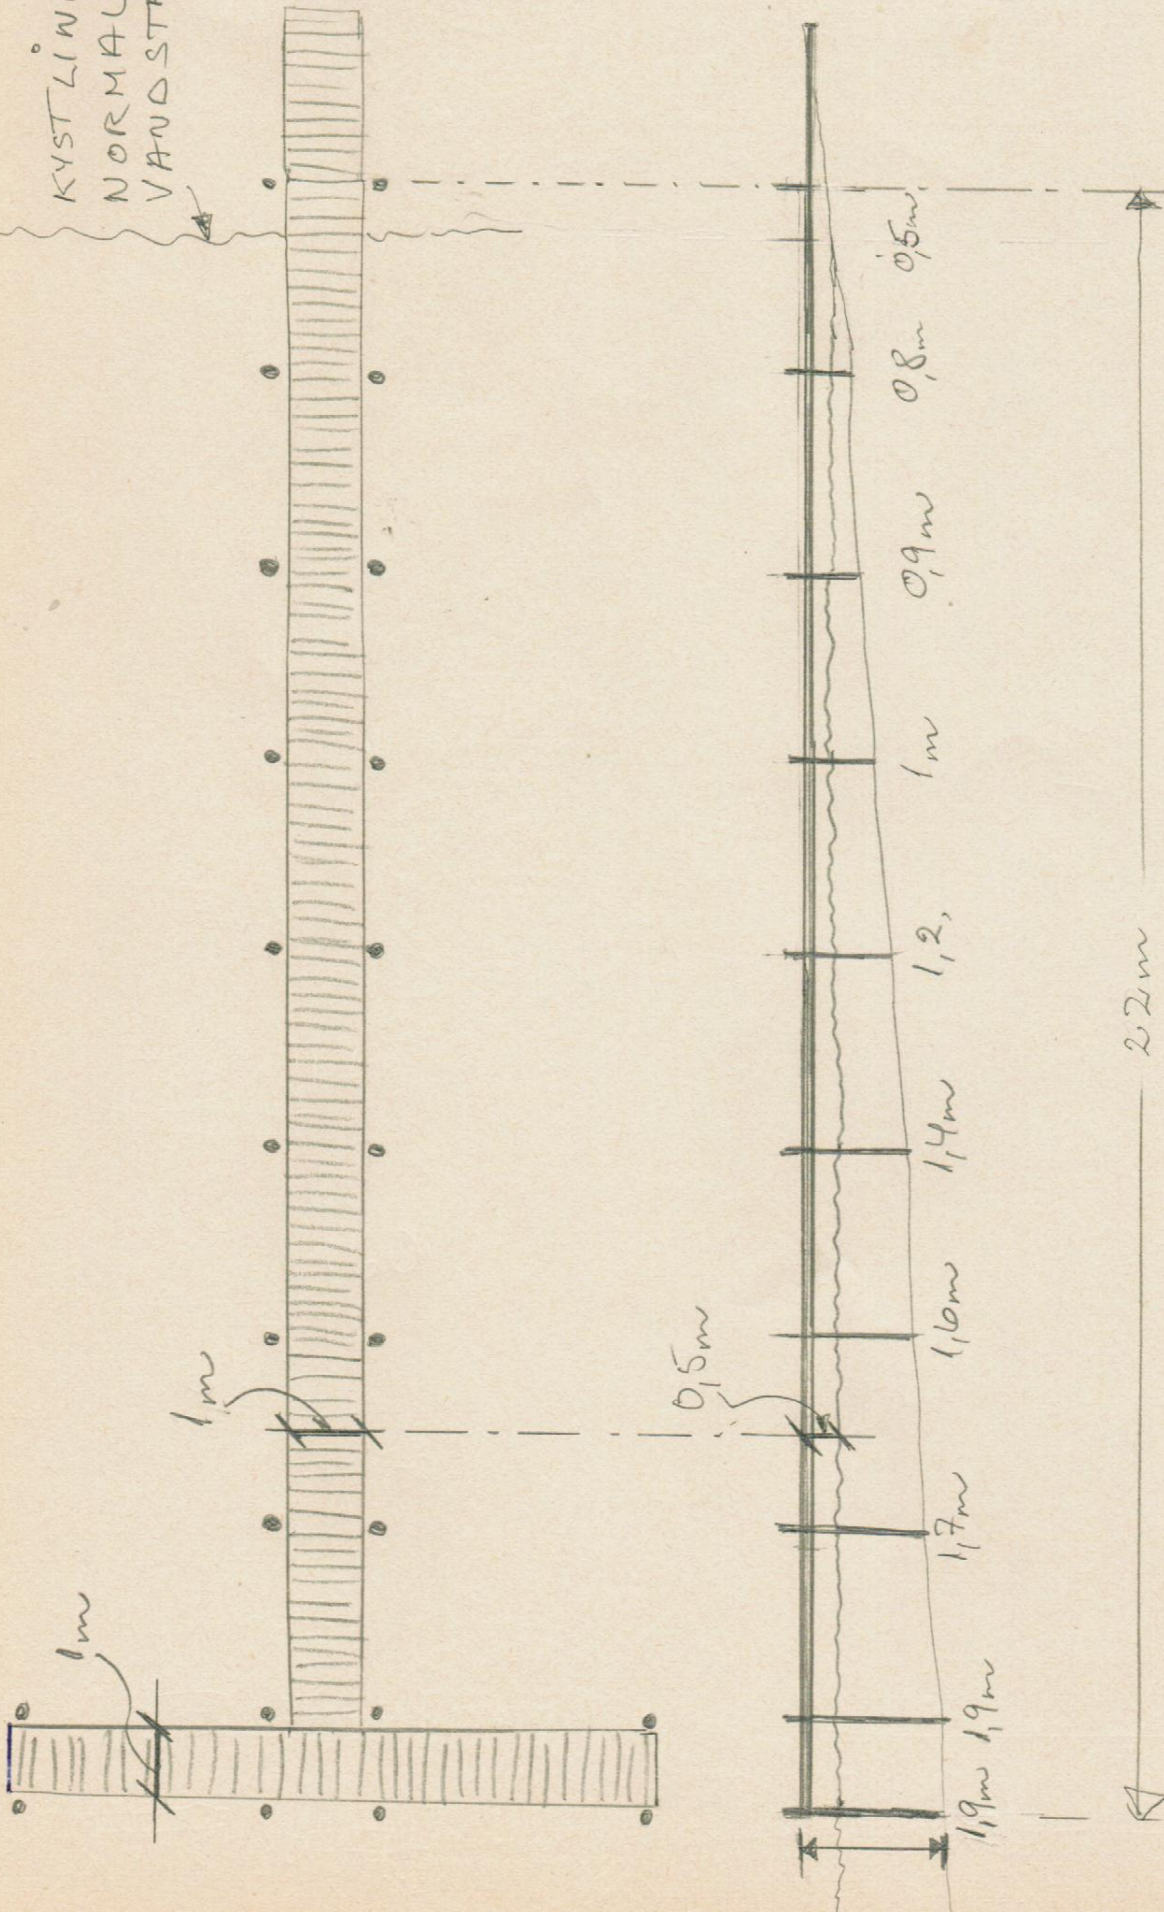

SKAREVCAMPING	
BADE/BÅDEBRO	
PLAN & SNIT	mål 1:100
MATERIALE: TRÆPÅTRÆ UDØ	