




NOTE:

Koter i meter i henhold til DVR90
Koordinatsystem UTM32 ETRS89 / UTM Zone 32N

SIGNATURER:

- Servitutareal
- Arbejdsareal
- Arealhvervelse
- Ny spildevandsledning
- Ny spildevandsledning, styret underboring
- Ny regnvandsledning
- Eksist. fællesledning
- Matrikelgrænse

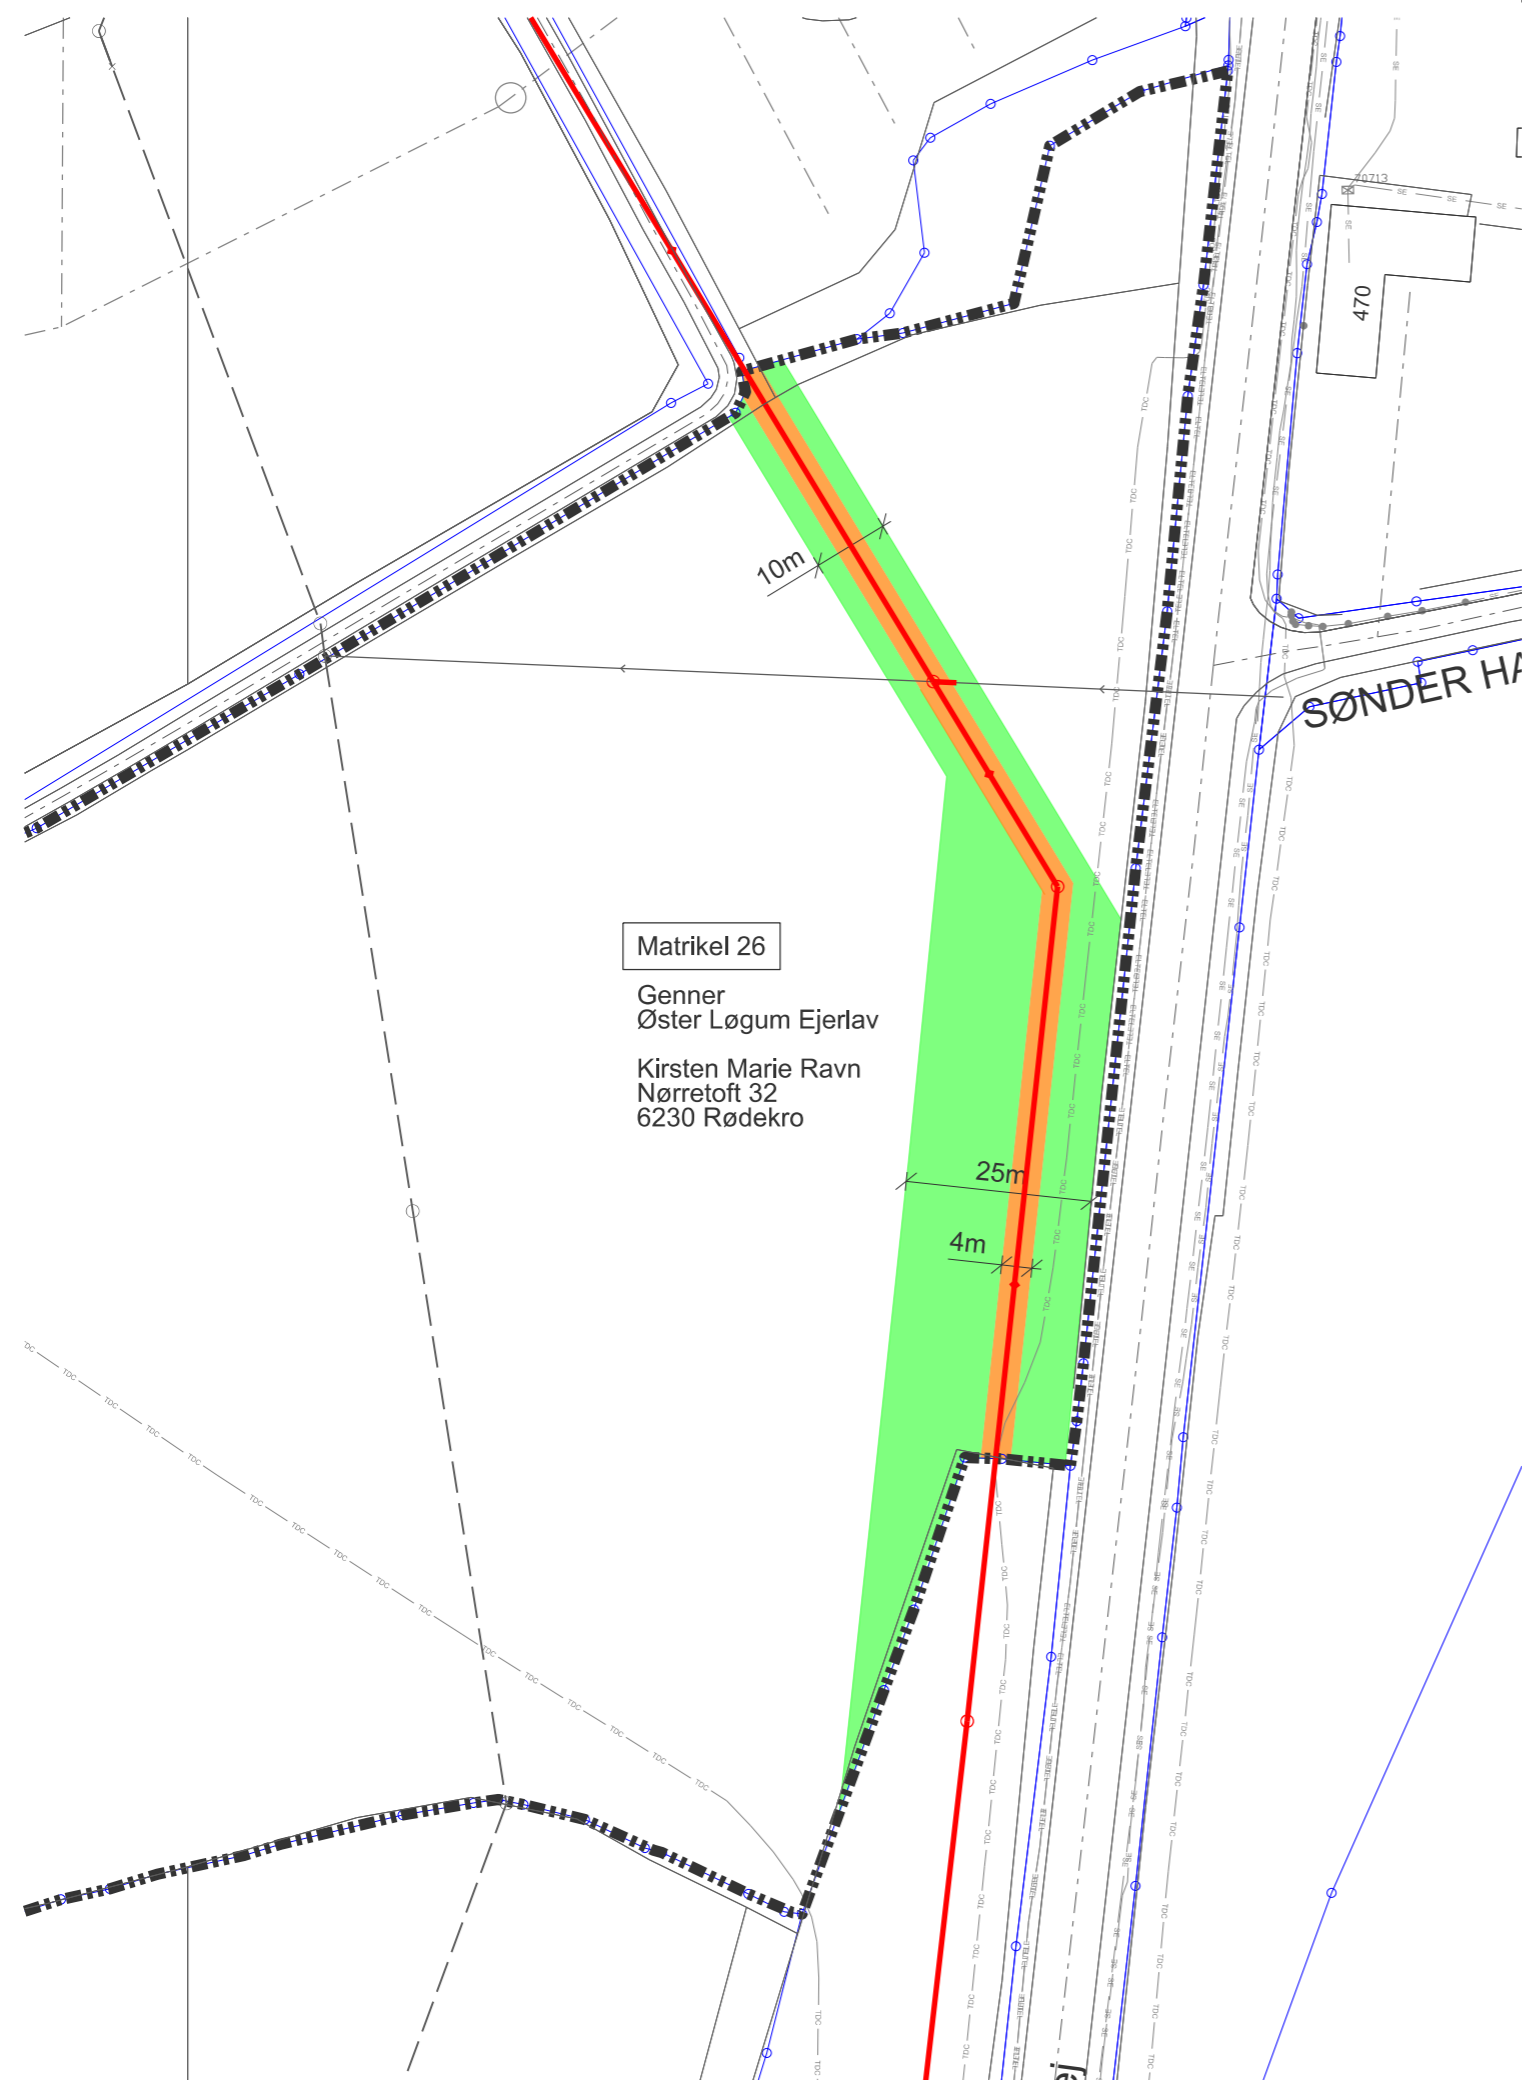

Revision/Tekst	Udarb./Tegn.	Kontrolleret	Godkendt	Dato
				Forsyningsvejen 2 6200 Aabenraa Telefon: 73 96 00 00
				Vestvejen 170-172 1 th. 6200 Aabenraa Telefon: 73 62 88 80 Fax: 73 62 88 81
Mål 1:1000	Udarb./Tegn. OSH/EGR	Kontrolleret KSI	Godkendt OSH	Dato 2015.04.15
Sag ARWOS Kloakseparering Genner				Sag nr. 14.9600.04
Emne Matrikel 26 Servitut og arbejdsarealer				Tegn. nr. TF1D-302