



HANDICAP TOILET : GL. KIOSK BYGNING
 1 STK AF HVER SANITETSGENSTAND TIL HANDICAP
 TOILETTER, LEGGES I DETOT TIL ETAPE II

1 STK. TOILETDØRS BEBETNING TIL DØR, SOM SKAL
 FUGERE UAFHÆNGIG AF LÅSESYSTEMET MED EL-
 SLUTBAK OG URSTYRING.
 URSTYRINGEN MÅ IKKE LÅSE DØREN MENUS TOILETET
 BRUYTTES

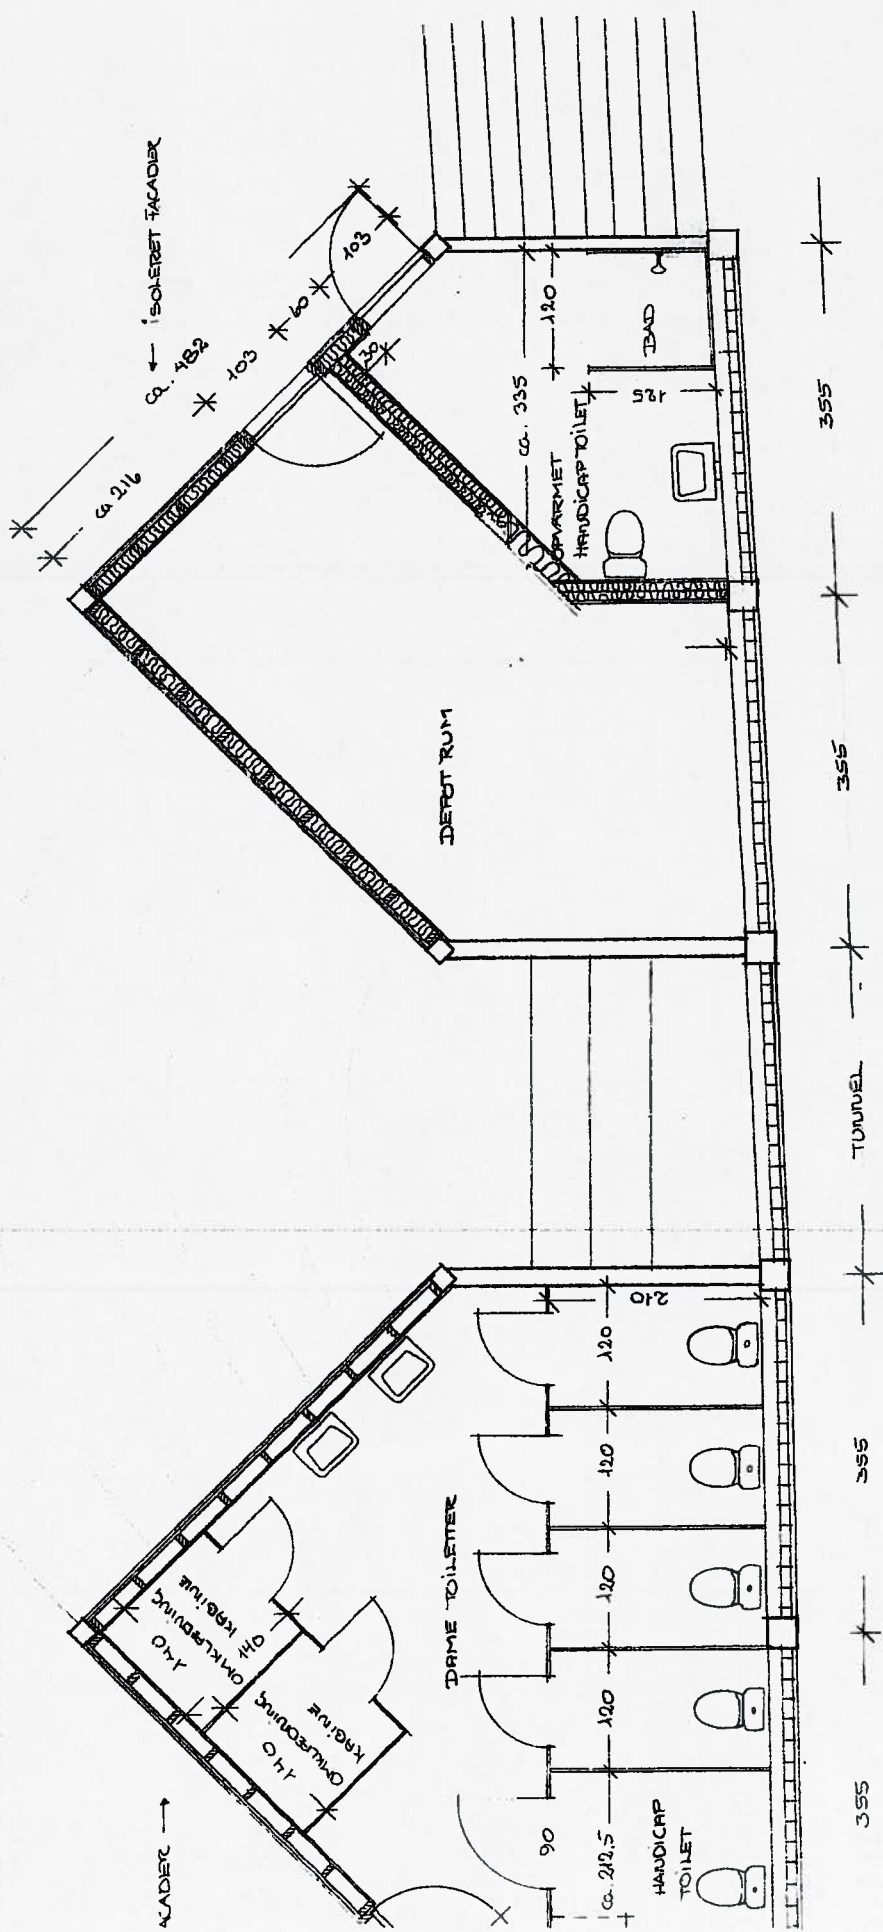

PLAN (ETAPE 2)

 AABENRAA KOMMUNE TEKNIK- OG MILJØFORVALTNINGEN RÅDHUSGANG 4, 6200 AABENRAA		Tlf. 74 62 12 00 Fax. 74 62 66 06
Må 1:50	Dato 12.02.2003	Sag nr.
(FÆLLESSKAB) - SØNDERSTRAND TILBOVERLIDIG AF OFF. TOILETTER PLAN	Projekt	Teg. af M.M. Teg. nr. (05) 1.1.

SANITETS NR. OG BETEGNELSE ER
 FRA SP. SERVICE OG PRODUCTS
 TLF 74 40 51 41

- k. TOILETPAPIRHOLDER
- k. HYGIENEBOKS - NR. 10031
- k. AFFALDSBEHOLDER - NR 10081
- c. URINAL
- k. HJÆLPE GRED PÅ DØR