


DR. MARGRETHESVEJ SKRÆNT PÅ NORDSIDE

PROBLEMATIK

Projektet indeholder en adgangssti langs indskolingens nordside.
Denne sti udgør også flugtvej for bygningen.
Hvis terrænet skal afvikles med en skrænt 1:3, som foreskrevet i lokalplanen, overskrider vi skel med ca. 9 meter.
En skrænt 1:2 overskrider skel med ca 4 meter.

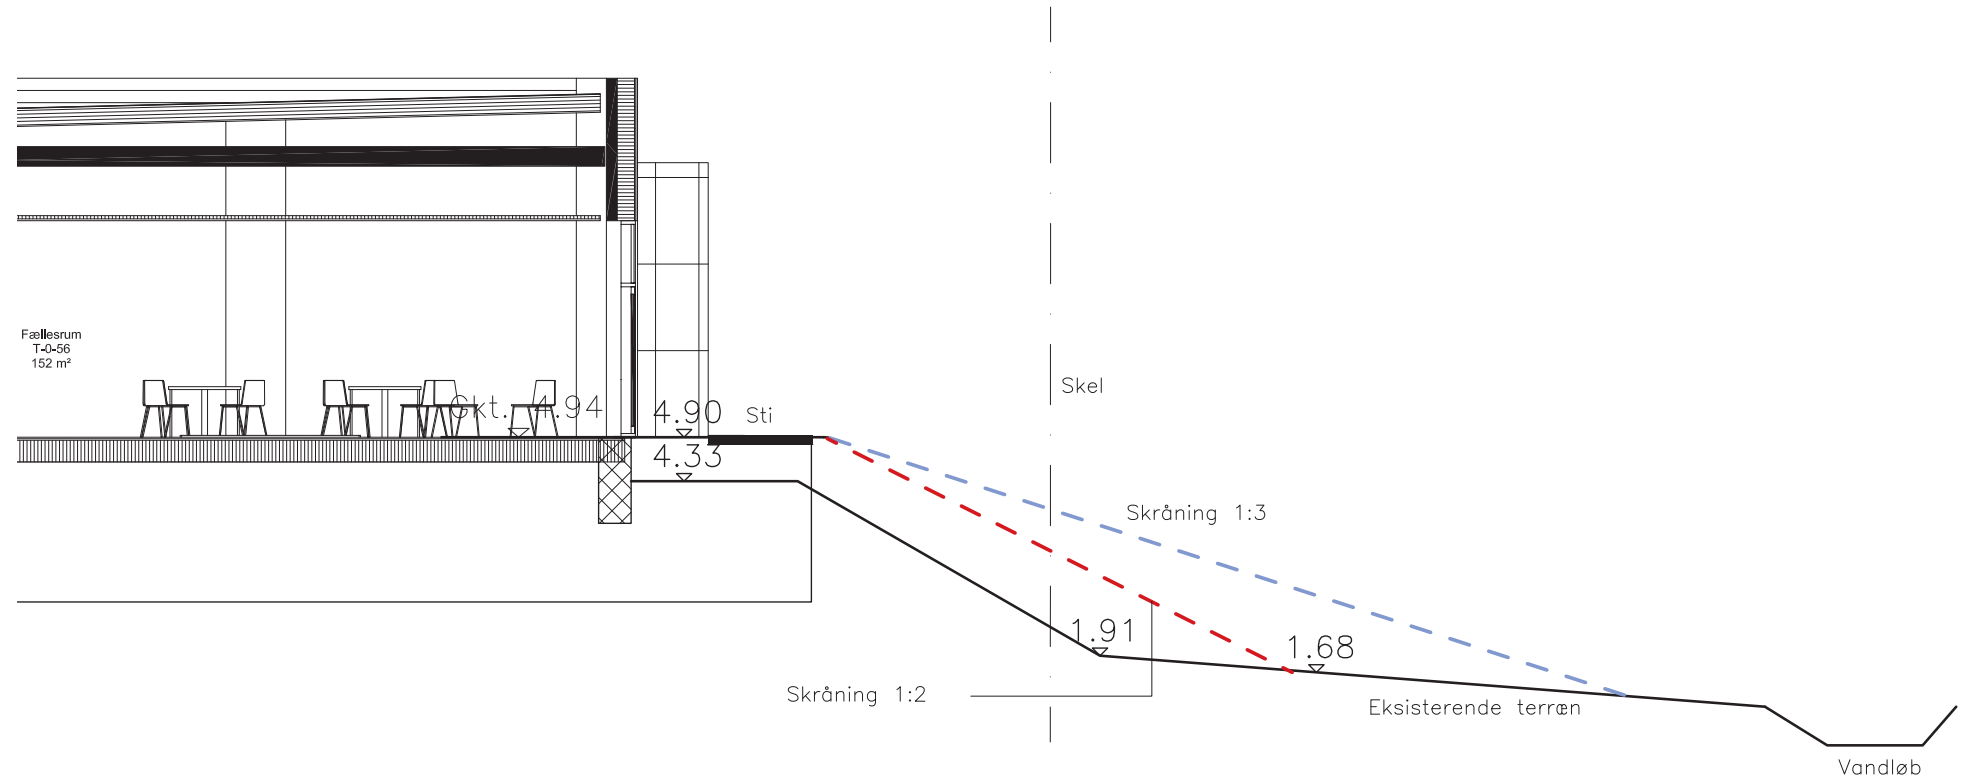

STØTTEMUR

En mulig løsning for afvikling af terræn på egen grund er at indbygge en støttemur. Ulempen er at den 130 meter lange støttemur nødvendigvis vil fordyre projektet.

