


Facade mod sydvest



Facade mod nordøst



Facade mod nordvest

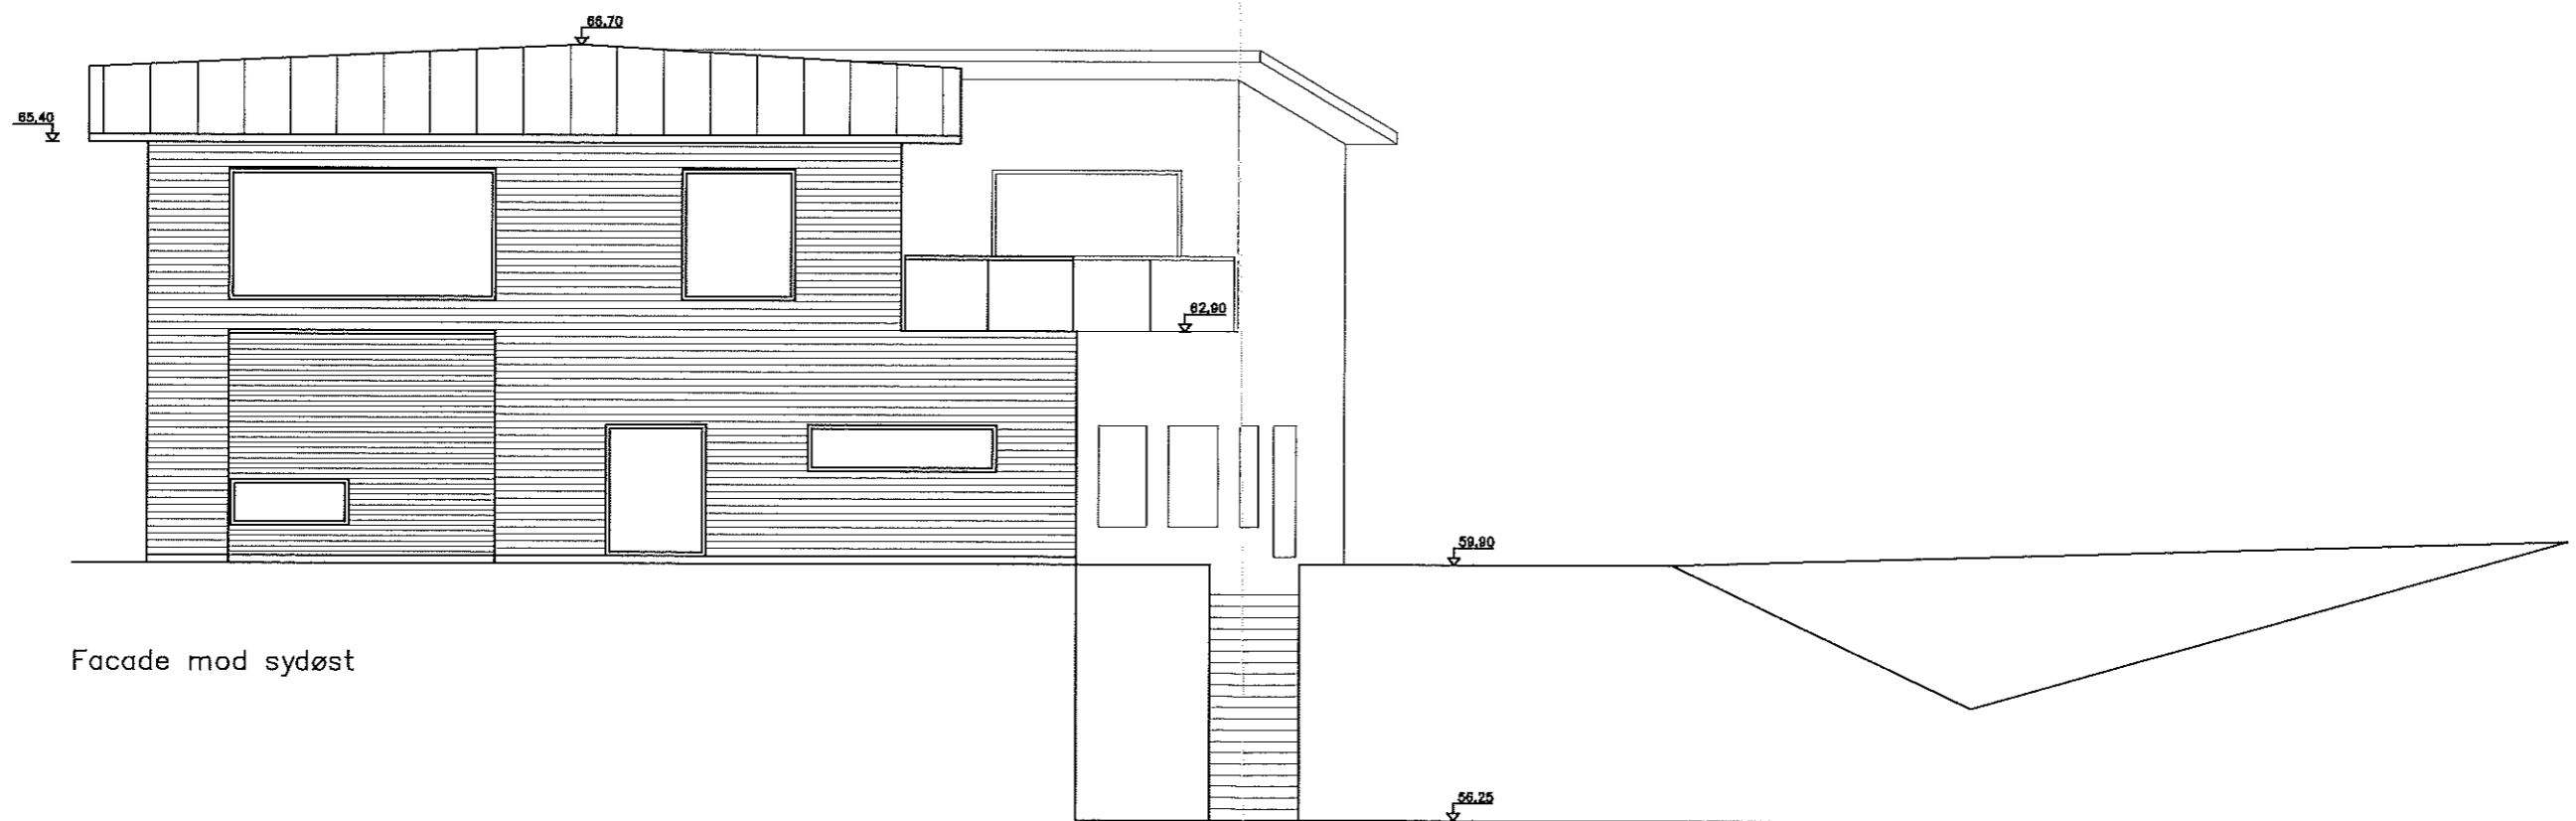

Facade mod sydøst