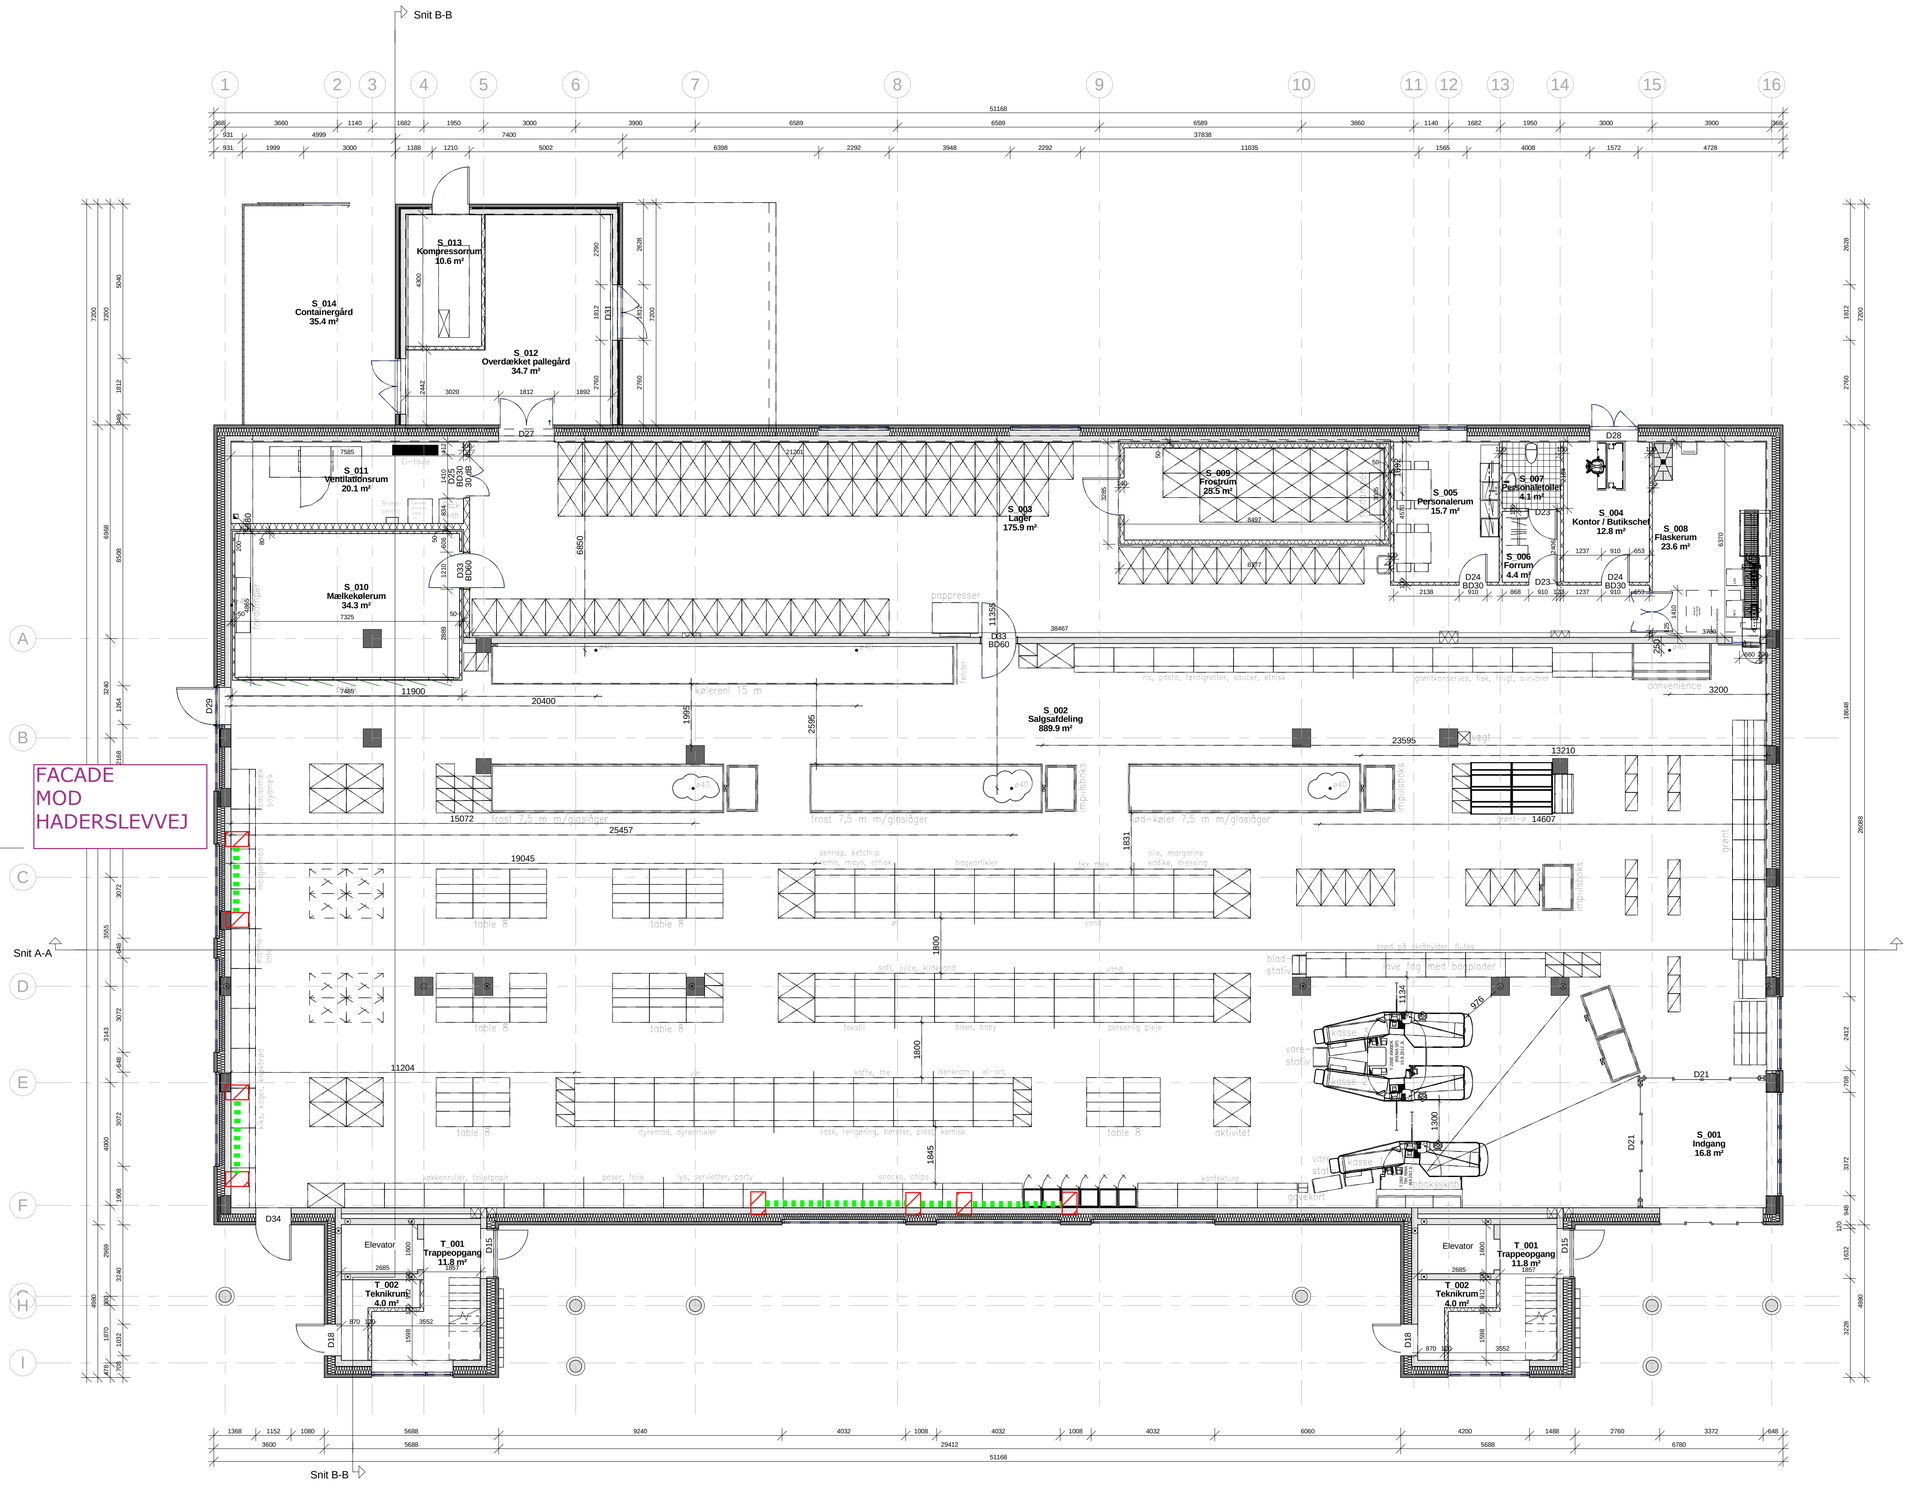

Påstøbt beton søjle i ukendt dimension

Påstøbt bjælke i ukendt dimension

BILAG 1

Forvaltningens bemærkninger:

De røde grønne markeringer viser hvor det er muligt at etablere søjler og bjælker, der muliggør at der kan laves huller/udskæringer i bagmur, så der kan etableres rigtige vinduer

K01_H1_T3_N019

SIGNATURFORKLARING

Vægtyper

V1	Ydervægskonstruktion, m. skærmtegl - 565 mm	Nedsænkede gulvklinker i bruseniche
V2	Ydervægskonstruktion, m. panel - 538 mm	Slangevinder jf. brandstradegi rapport
V3	Ydervægskonstruktion, m. fuldmuret tegl, bagmur af beton - 558 mm	Redningsåbning
V4	Ydervægskonstruktion, m. fuldmuret tegl, bagmur af beton - 588 mm	Flugtvej
V5	Ydervægskonstruktion, m. skærmtegl, bagmur af beton - 555 mm	Automatisk branddørslukning
V6	Ydervægskonstruktion, m. fuldmuret tegl, bagmur af beton - 338 mm	50 mm brandisolering omkring stålsøjler
V7	Skillevæg teknik/bolig, 6.sal, gips - 565 mm	Revisionssky
V8	Betonvæg - 250 mm	
V9	Betonvæg - 200 mm	
V10-14	Letbetonvæg - 200 / 140 / 120 / 100 / 80 mm	
V15	Lejlighedsskel i gips - 230 mm	
V16	Indvendige vægge i boliger, gips - 120 mm	
V17	Beklædning badkabiner, gips - 95 mm	
V18	Indvendig væg, gips - 200 mm	

BETON- OG STÅLKONSTRUKTION: SE INGENIØRMATERIALE FOR YDERLIGERE INFORMATION
NB: ALLE MÅL KONTROLLERES PÅ STEDET

REV. INIT	GODKENDT	REVISIONSTEKST	REVIDERET DATO	REV

CIMBRIA PARKEN, AABENRAA

Hovedprojekt

PROJEKTNUMMER 1116035

Stueplan Bygning A og B, Erhverv m. indretning | K01_H1_T3_N019

INIT	GODKENDT	FILNAVN	MÅL	OPRETTET DATO
CO	IS		1 : 100	2017-03-24

○ STB BYG A/S — ANDKJÆRVEJ 24 — DK - 7100 VEJLE — TLF. +45 75 87 17 67 — WWW.STBBYG.DK
● SWECO ARCHITECTS A/S — BYGMESTERVEJ 5 — DK - 2400 KØBENHAVN NV — TLF. +45 39 15 00 60 — WWW.SWECO.DK
○ NIRAS A/S — ESBJERG BRYGGE 30 — DK - 6700 ESBJERG — TLF. +45 87 32 32 32 — WWW.NIRAS.DK