


Angiver ekst. vægge.

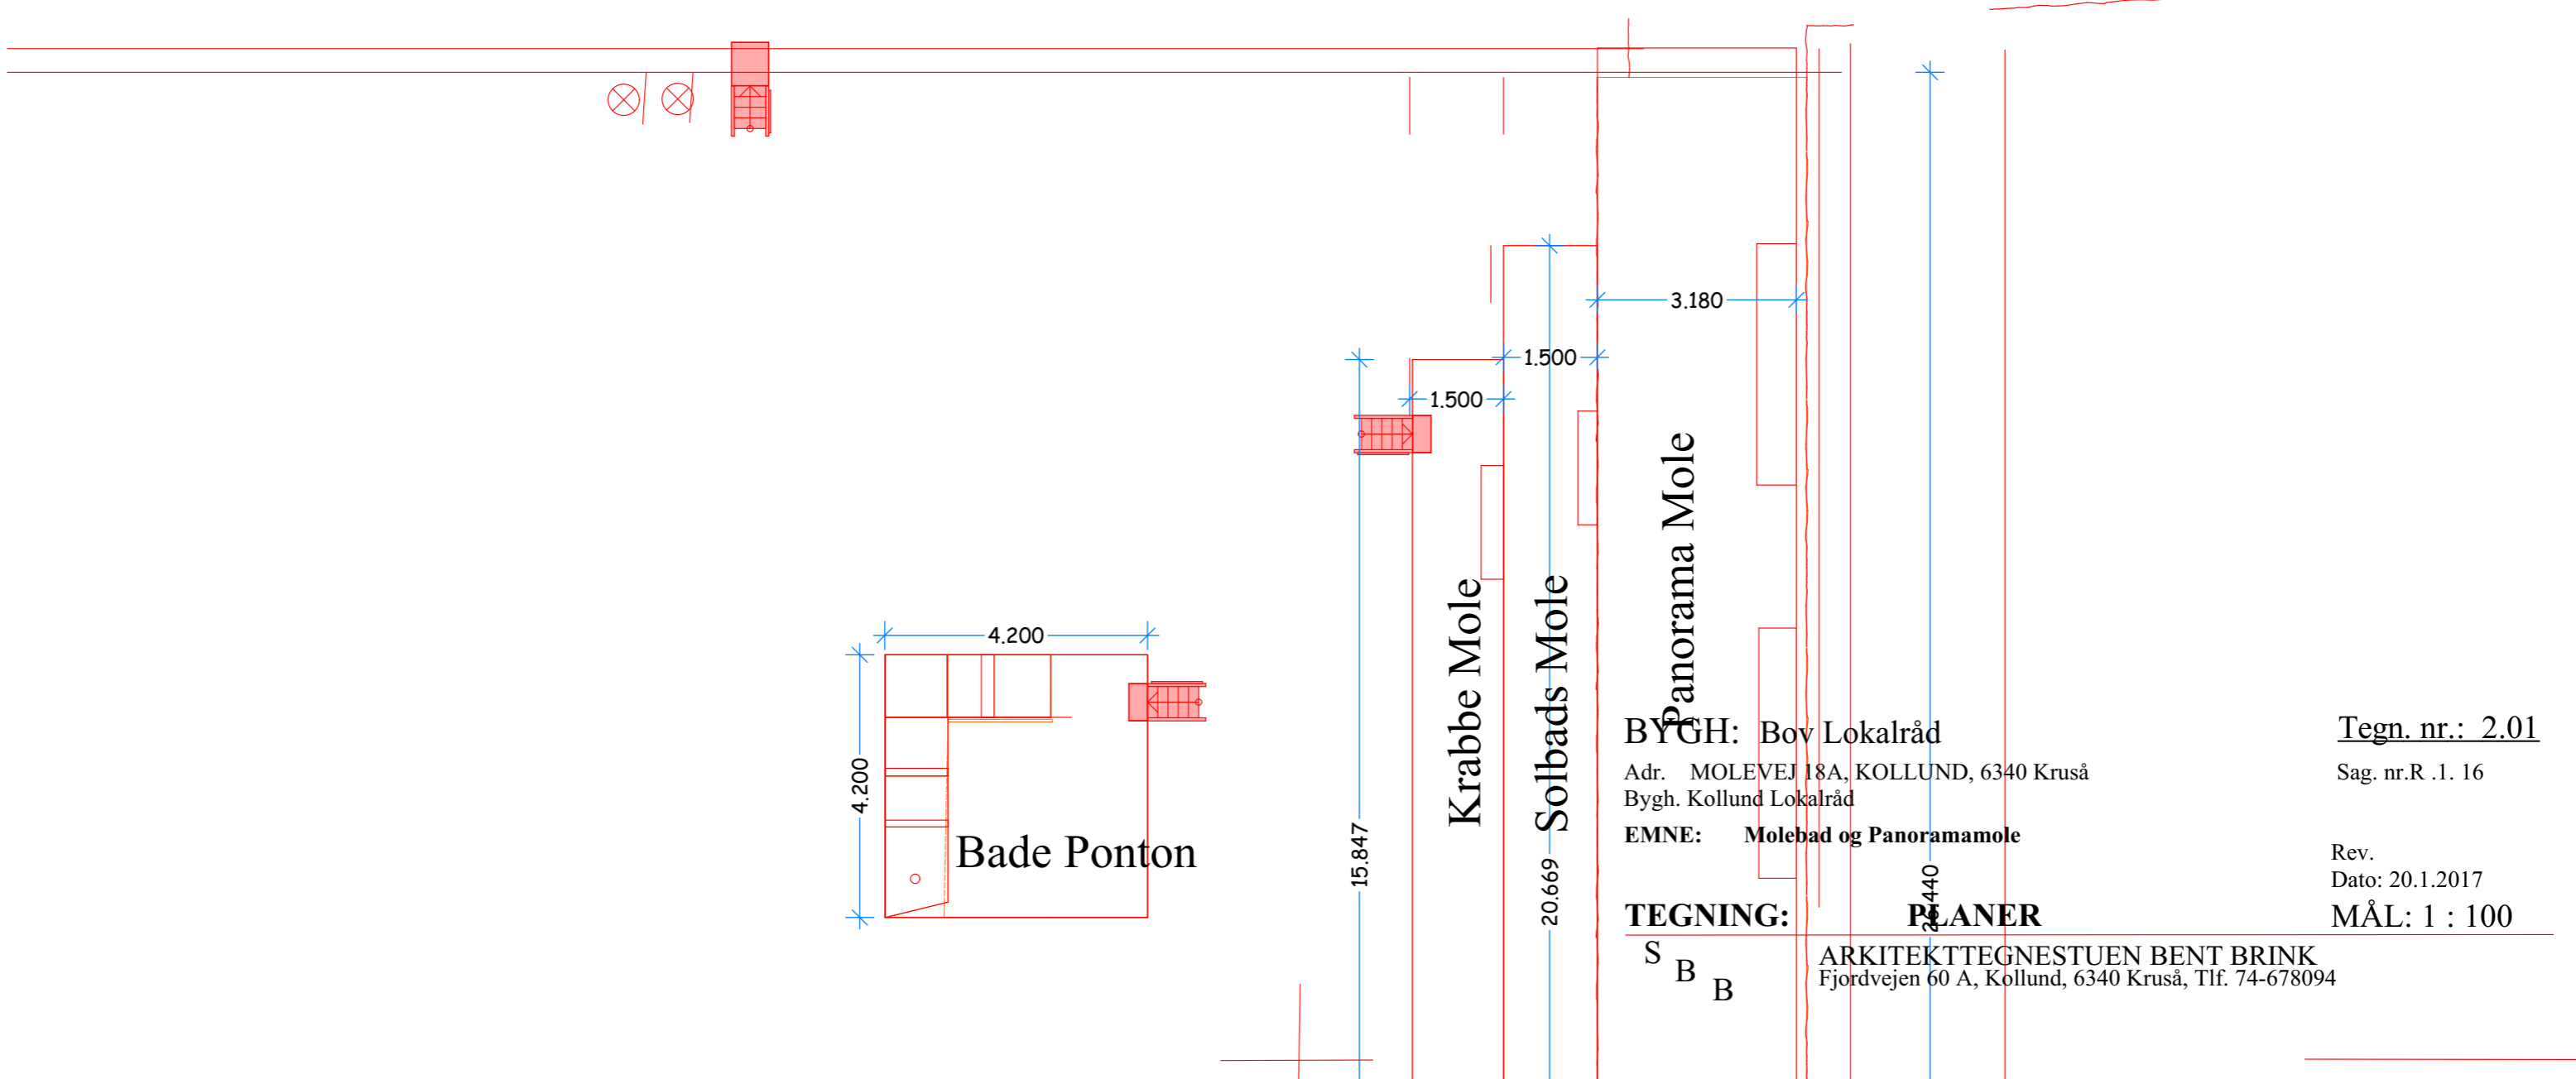

BYGH: Bov Lokalråd
 Adr. MOLEVEJ 18A, KOLLUND, 6340 Kruså
 Bygh. Kollund Lokalråd
 EMNE: Molebad og Panoramamole

TEGNING: **PLANER**

S
B
B

ARKITEKTTEGNESTUEN BENT BRINK
 Fjordvejen 60 A, Kollund, 6340 Kruså, Tlf. 74-678094

Tegn. nr.: 2.01

Sag. nr.R .1. 16

Rev.
 Dato: 20.1.2017

MÅL: 1 : 100