


DELSNIT VED PARKERINGSAREAL OG HAL

MÅL: 1 100

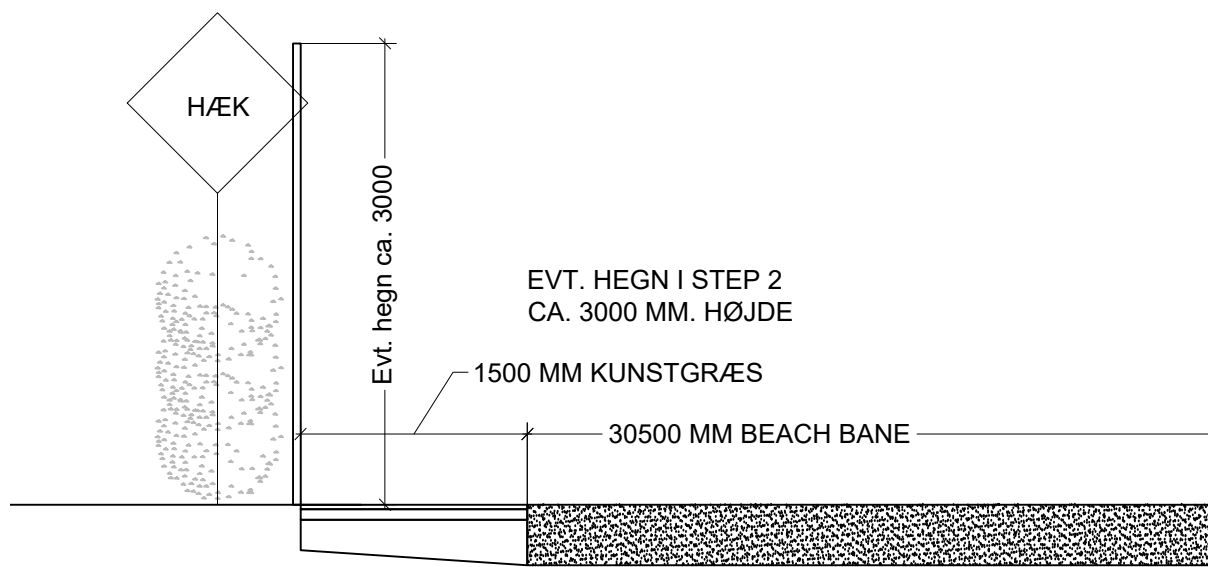


EVT. HEGN I STEP 2
CA. 3000 MM. HØJDE

1500 MM KUNSTGRÆS

30500 MM BEACH BANE

BUNDOPBYGNING VED BEACH BANE:

- 400 MM STANDSAND
- FIBERDUG
- Ø80 MM. DRÆNSLANGER PR. CA. 7,5 MTR
- RÅJORD

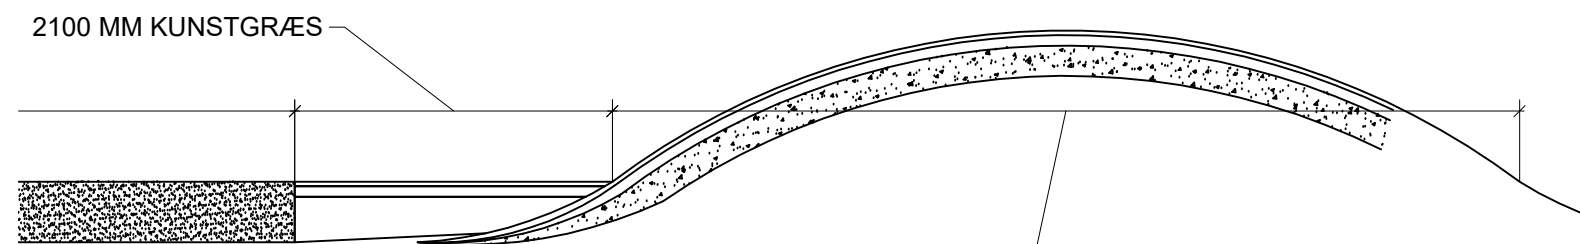

2100 MM KUNSTGRÆS

6000 MM VOLD MED ALM. GRÆS

BUNDOPBYGNING VED KUNSTGRÆS:

- KUNSTGRÆS UDEN GRANULAT
- 20 MM. STENMEL
- 70 MM. AFRETTE SAND
- 200-300 MM. STABILGRUS
- FIBERDUG

DELSNIT VED BANE OG BESKRIVENDE TEKST OMKRING

BUNDOPBYGNING

MÅL: 1 50