

EKSISTERENDE
BYGNING/ HAL


PARKERING

PARKERING

PARKERING

PARKERING

CYKEL
PARKERING

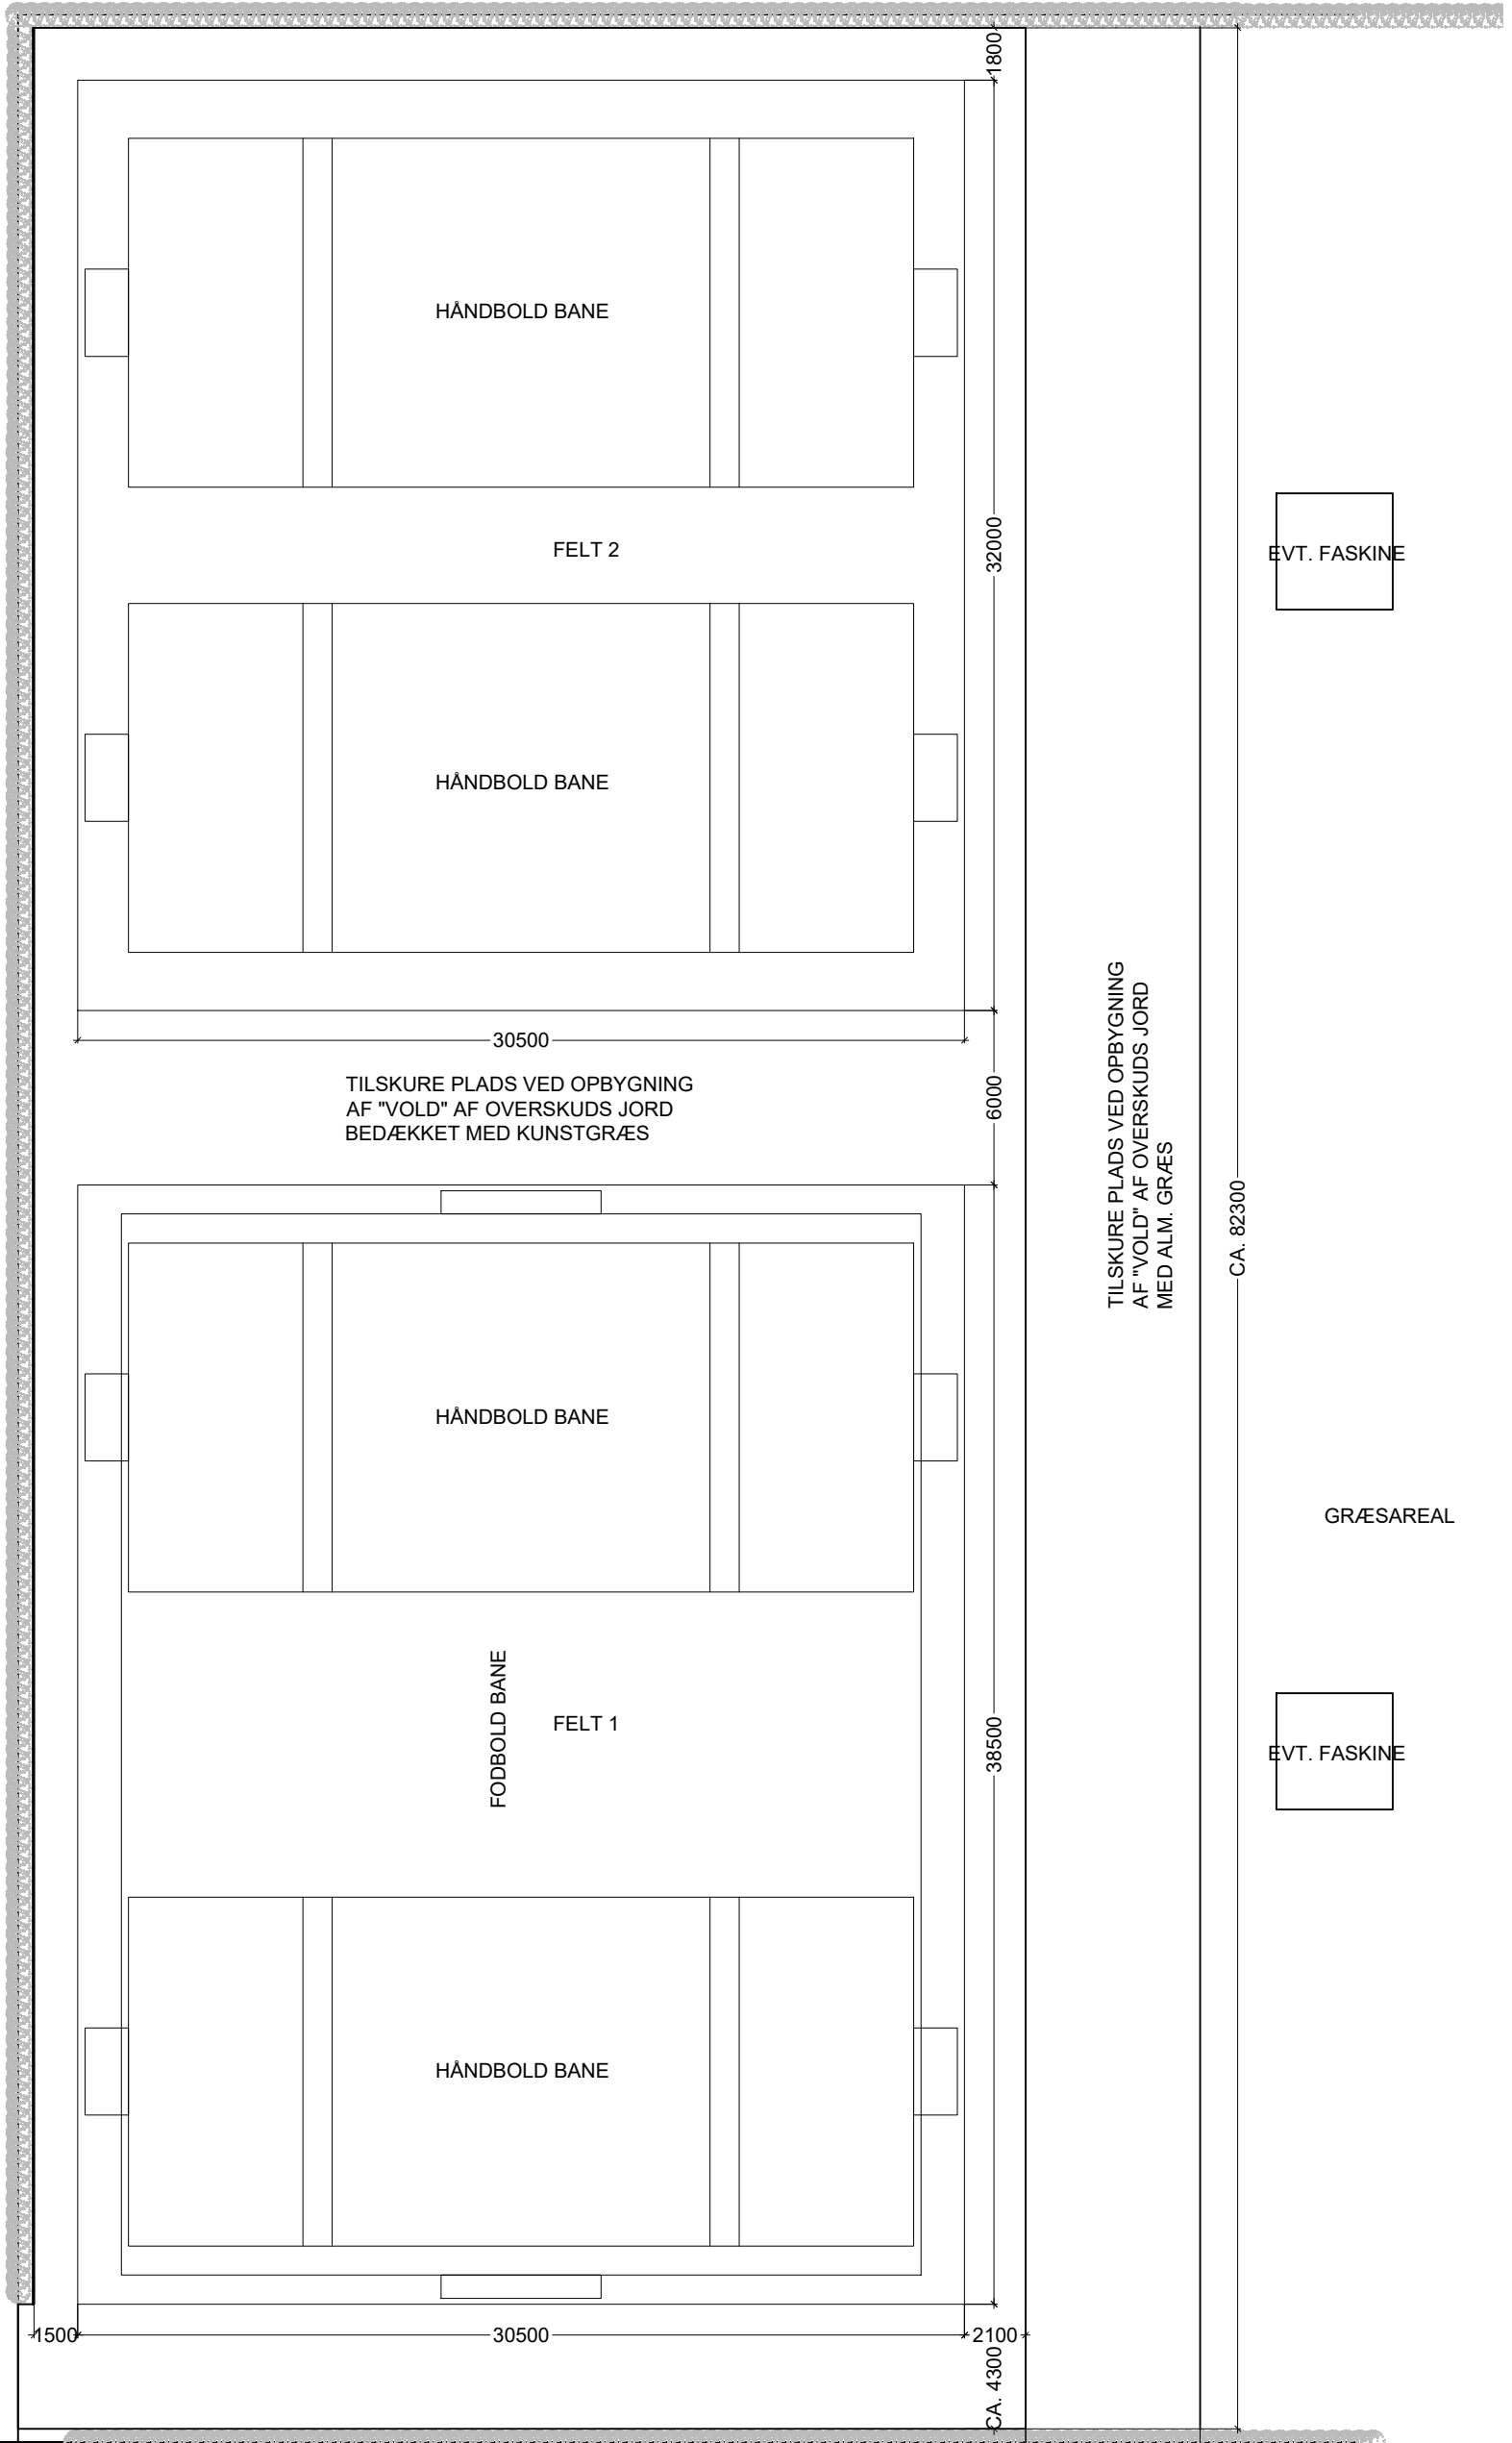

HÅNDBOLD BANE

FELT 2

HÅNDBOLD BANE

30500

TILSKURE PLADS VED OPBYGNING
AF "VOLD" AF OVERSKUDS JORD
BEDÆKKET MED KUNSTGRÆS

6000

HÅNDBOLD BANE

FODBOLD BANE

FELT 1

HÅNDBOLD BANE

30500

38500

2100

CA. 4300

CA. 34700

6000 MM "VOLD"
MED ALM. GRÆS

EVT. FASKINE

GRÆSAREAL

EVT. FASKINE

CA. 82300

TILSKURE PLADS VED OPBYGNING
AF "VOLD" AF OVERSKUDS JORD
MED ALM. GRÆS

DER ER ØNSKE OM AT INDRAGE GRÆSAREALET I MELLEM DE TO
HÆKKE, SAMT AT FJERNE HÆKKEN MELLEM DE 2 AREALER.

AREALET SKAL BRUGES TIL ETABLERING AF 2 BEACH MULTIBANER.
HVOR DER ENTEN VIL VÆRE MULIGHED FOR AT BRUGE AREALET
TIL 4 HÅNDBOLD BANER ELLER 1 FODBOLDBANER, 4 BEACH-
VOLLEY/ TENNIS ELLER BADMINTON BANER

GRUS AREAL

FORSLAG TIL NY SITUATIONSPLAN
RØDEKRO HALLEN
ØSTERGADE 40, 6230 RØDEKRO

MÅL: 1 250