



# Midtbyens Seniorboliger

Skitseprojekt for ny bebyggelse - Matr. nr. 56, Brunde, Rise  
29. Januar 2020

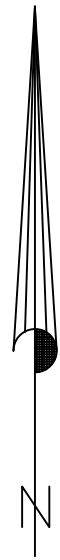

Parkeringskrav  
1 P-plads pr. bolig  
til ældreboliger i  
indre by.

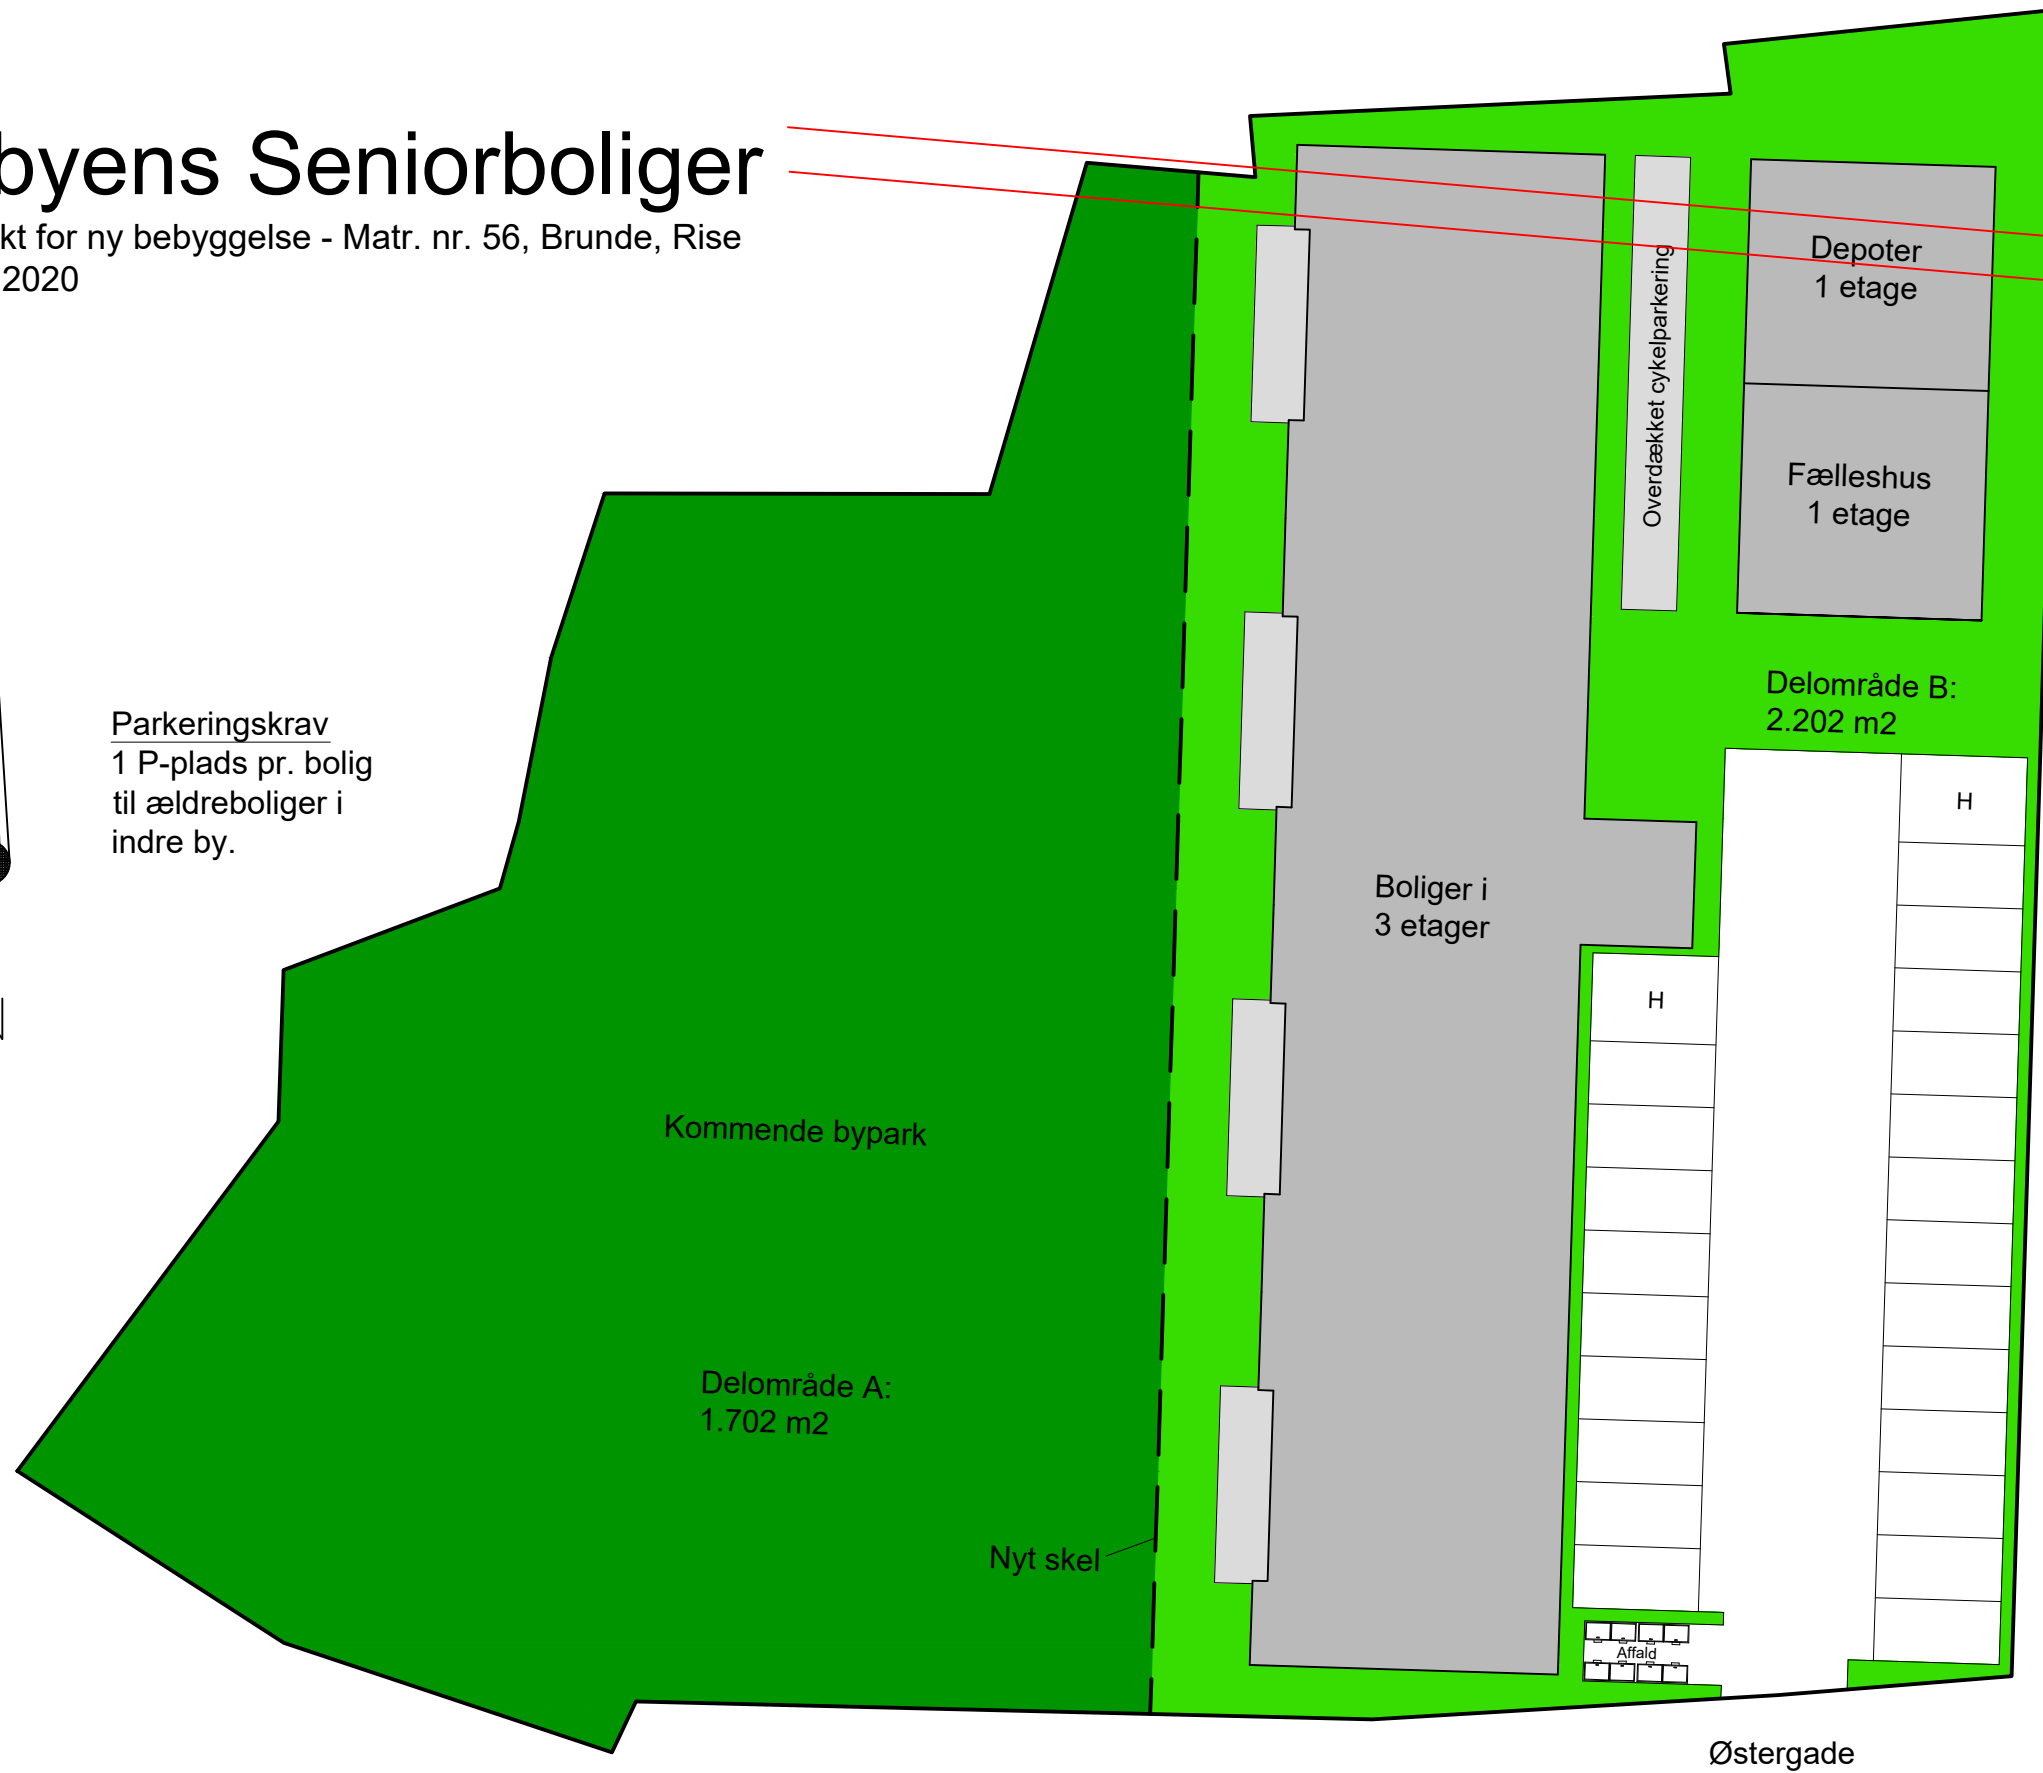

Rørlagt vandløb ø 175 cm  
Ca. placering

Bebyggelsesprocent:  
Max. 100 %

Horup Byg A/S	
Adresse: Østergade 1, 6230 Rødekro	Tegn. nr.: 1.0
Tegning: Beliggenhedsplan	Dato: 06.05.2020