

Tegn.nr.:

1



Grundareal.....1467.0 m²

Beboelse.....152.0 m²
Garage BBR.....62.0 m²
Overdækket terrasse.....14.0 m²
- Overdækning.....11.0 m²

Bebygget areal.....228.0 m²
Bebygget areal BBR.....214.0 m²


Beboelse.....152.0 m²
Garage / overdæk. over 35 m².....41.0 m²

Bruttoetageareal.....193.0 m²

Bebyggelsesprocent.....13.2%

Alle koter er faktiske DVR90 i meter
Alle koter angivet er eksisterende på grunden

Sokkelkote.....Kote 47.94
Terræn omkring hus.....Kote 47.79

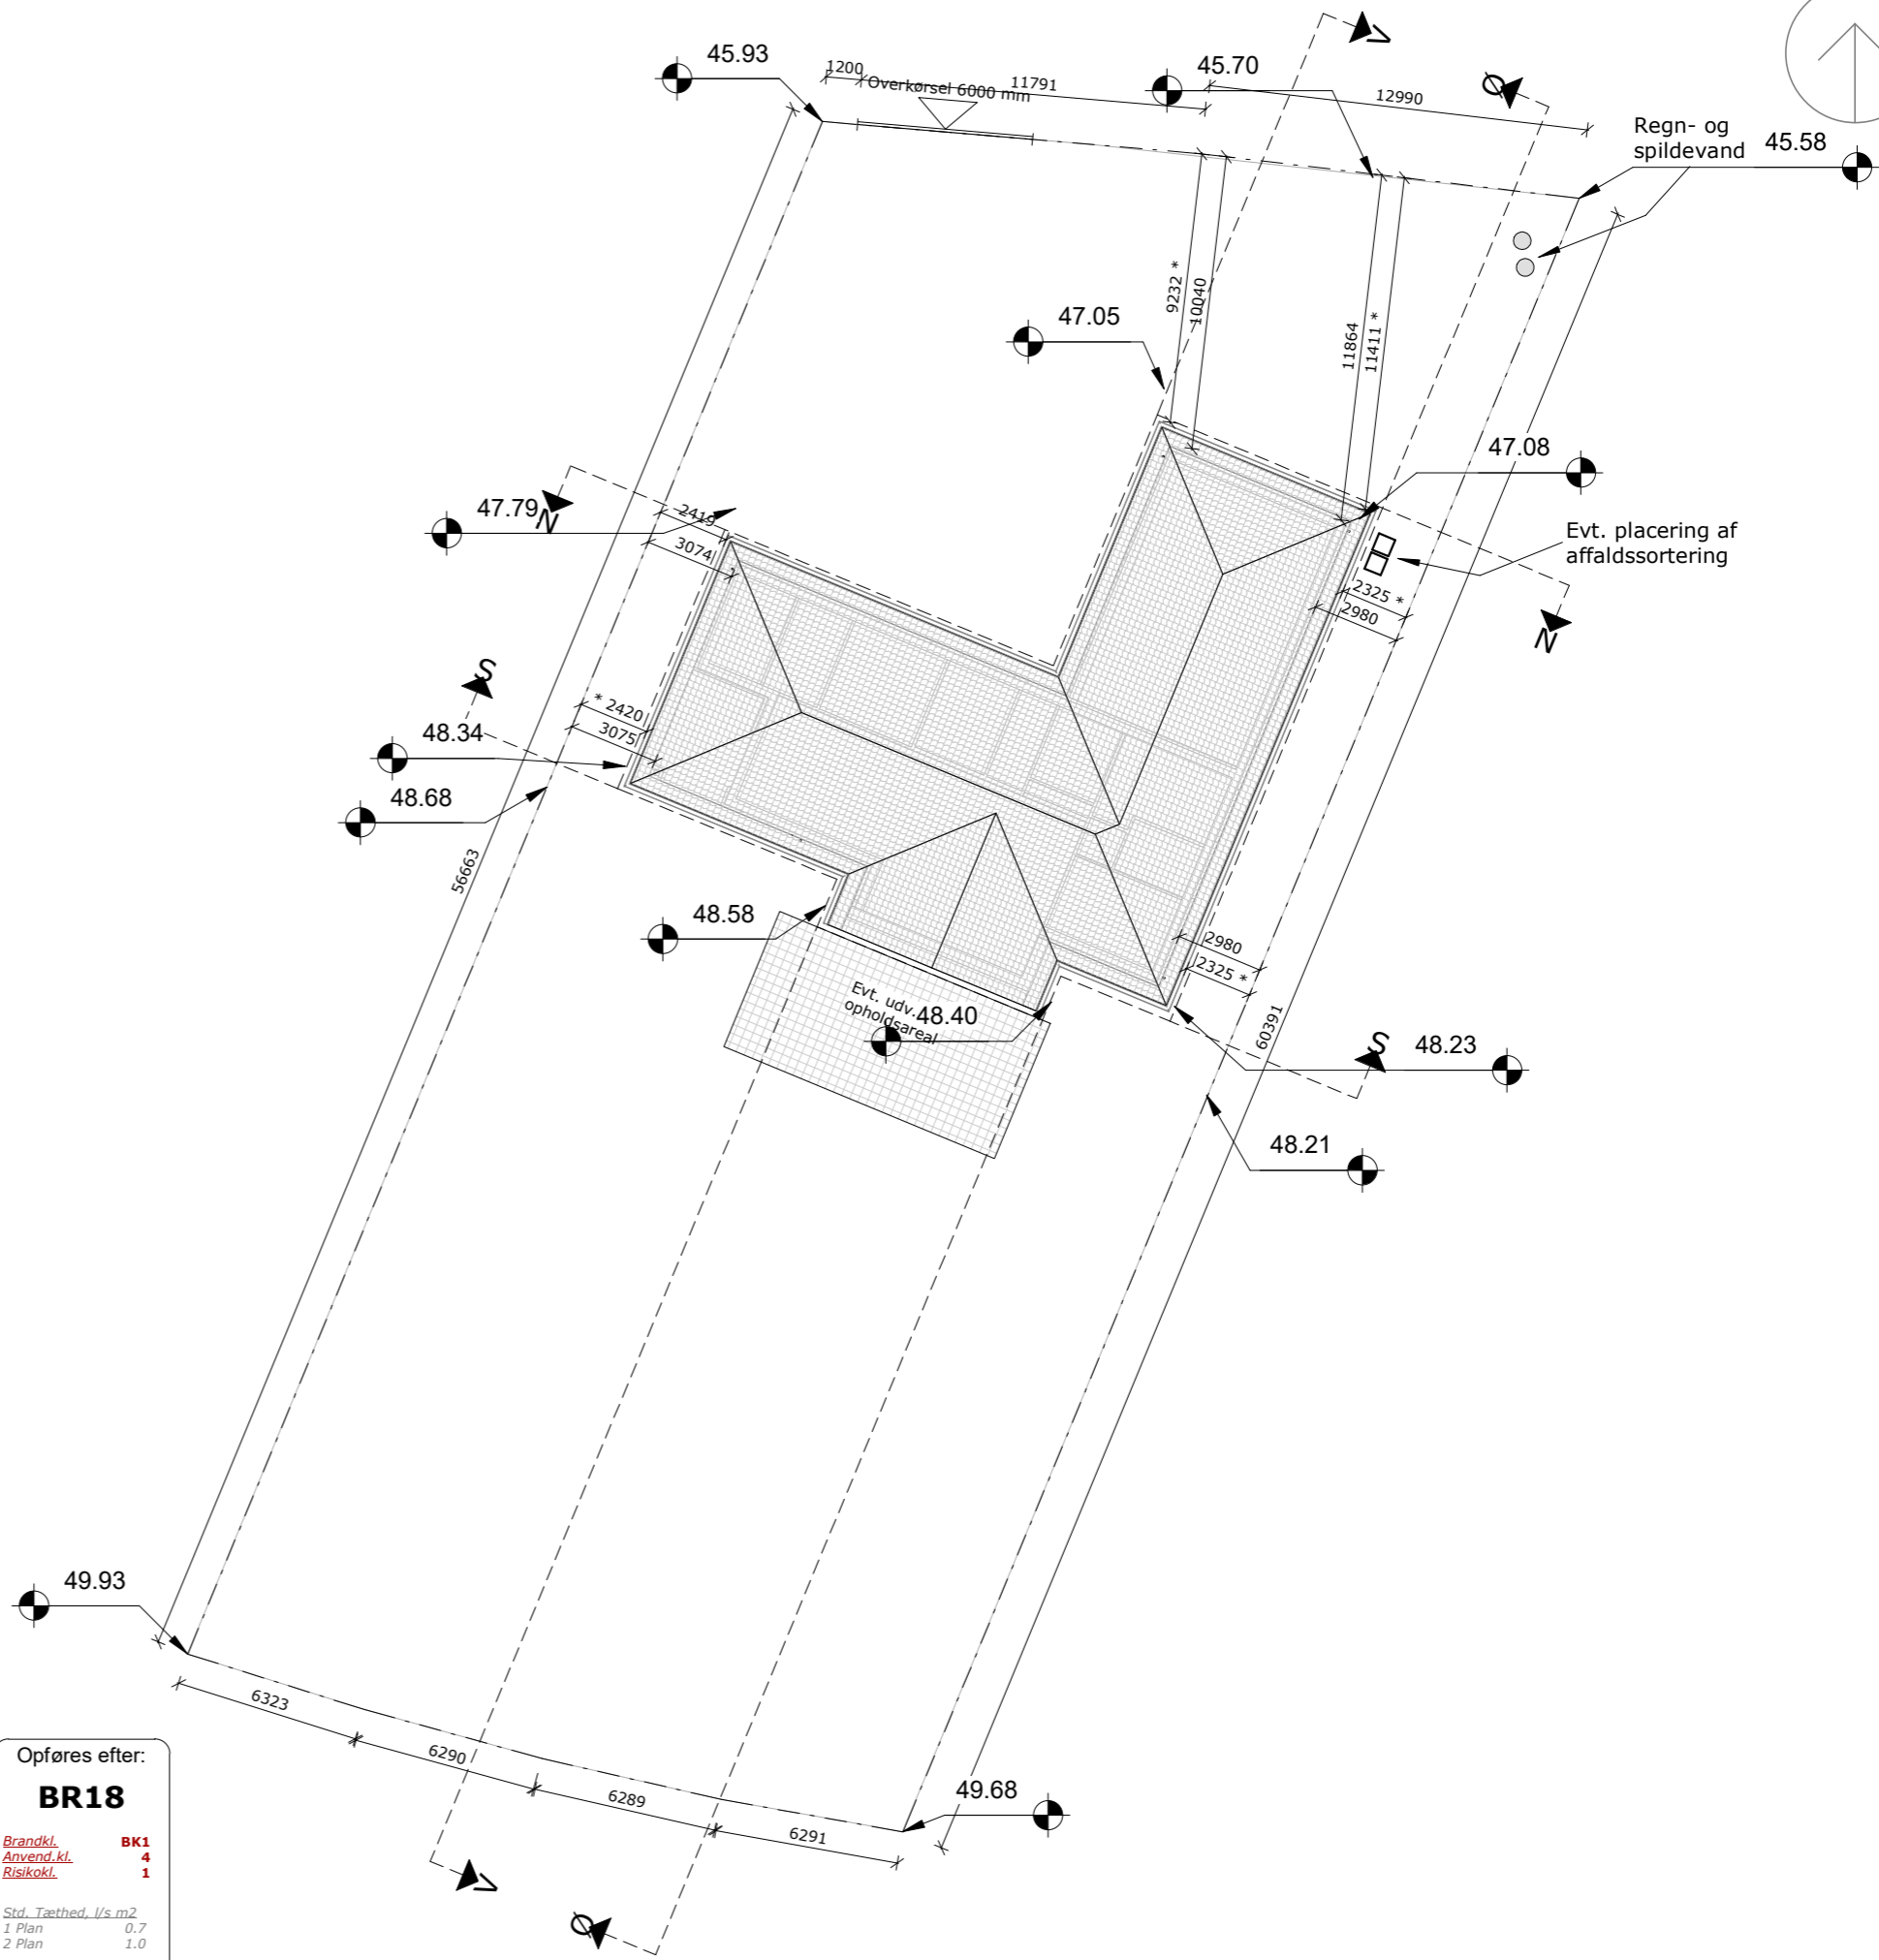

Endelig godkendelse af tegninger:
Det bekræftes hermed at tegningen er i nøje overensstemmelse med kontrakt, materialevalg og øvrige indgåede aftaler. Tegningen danner grundlag for ansøgning om byggetilladelse, materialebestillinger samt produktion.
Ændringer i projektet er efterfølgende ikke muligt.

Dato: Bygherre(r):

US

Byggeadr.: Lyreskovvej 3, 6330 Padborg	Sagsnr.: 702033
Bygherre:	Tegn: MBNI
Emne: Beliggenhedsplan	Dato: 04.12.2020
Matr.nr.:	Mål: 1 : 250
Matr. Type: V152+GA62+O10	Mål: 1 : 250
Copyright©	
Østervangsvej 4C, 1., 6715 Esbjerg N	
Tlf.: 75 13 59 59	

Opføres efter:
BR18

Brændkl. BK1
Anvendt kl. 4
Risikokl. 1

Std. Tæthed, l/s m²
1 Plan 0.7
2 Plan 1.0

Skærpet: "Std"