




SET FRA NORD

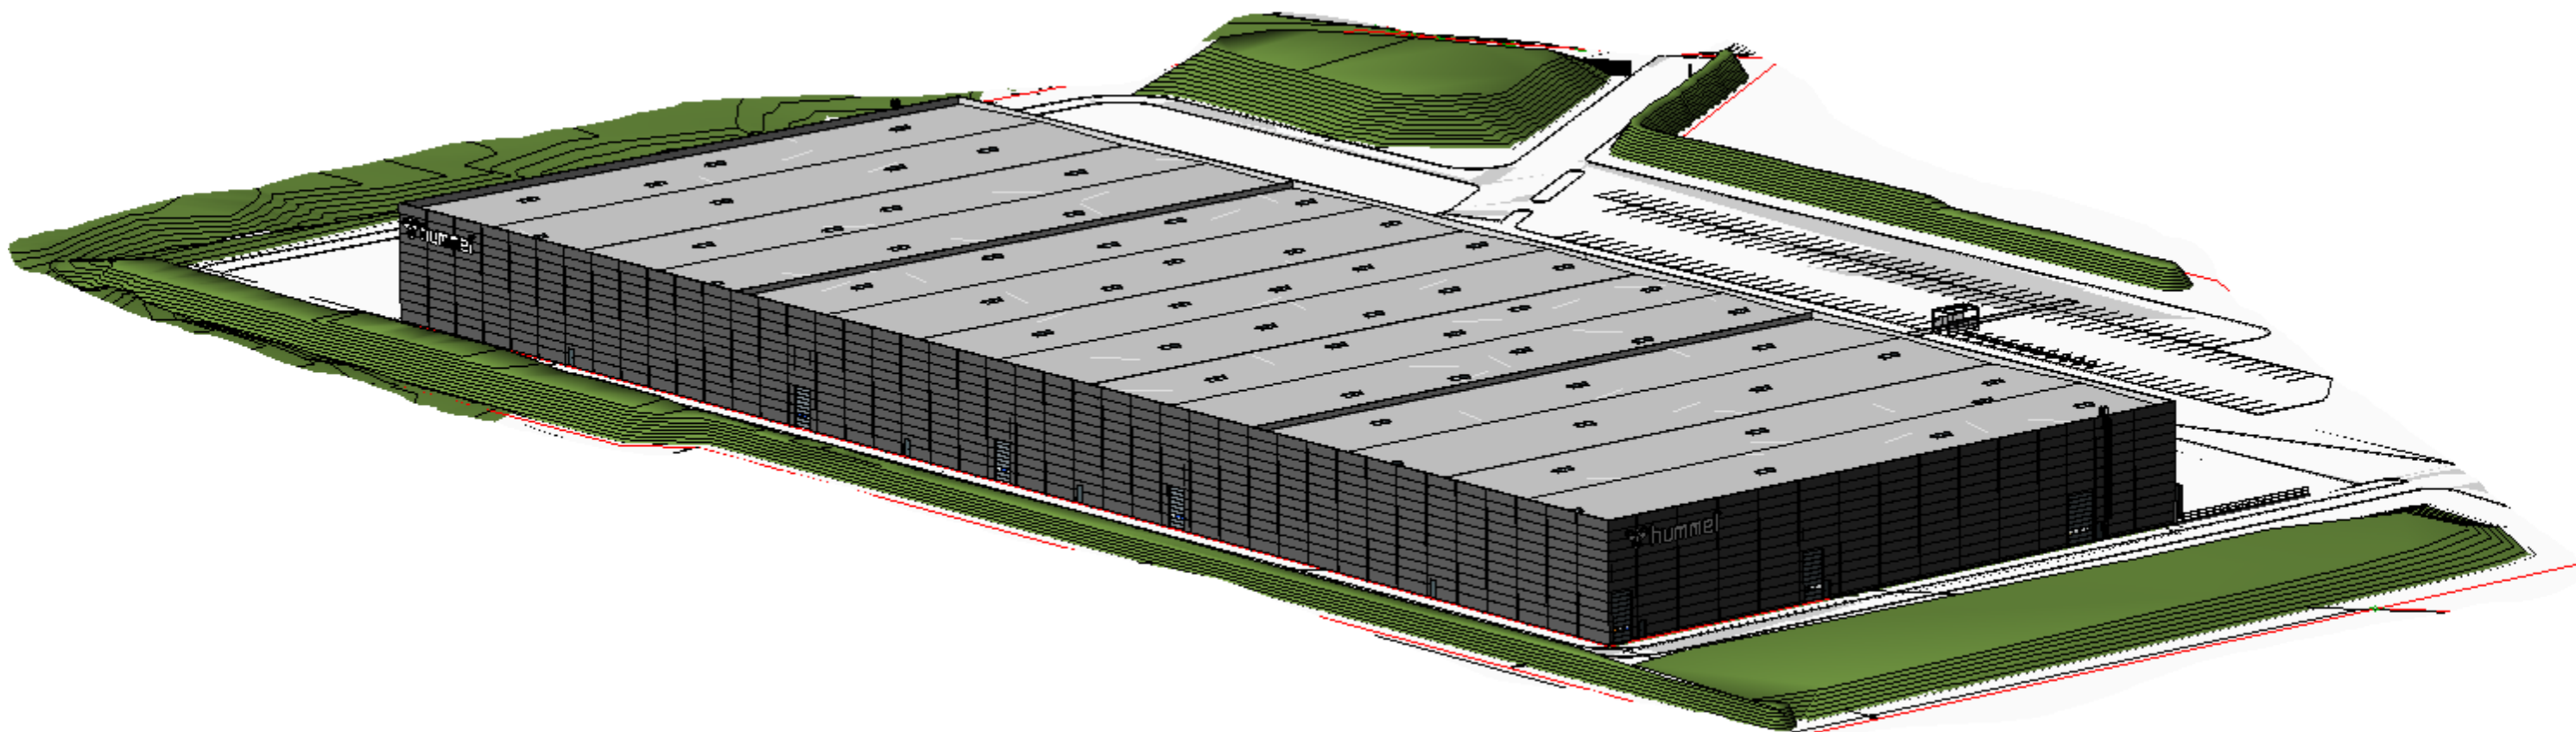

SET FRA ØST

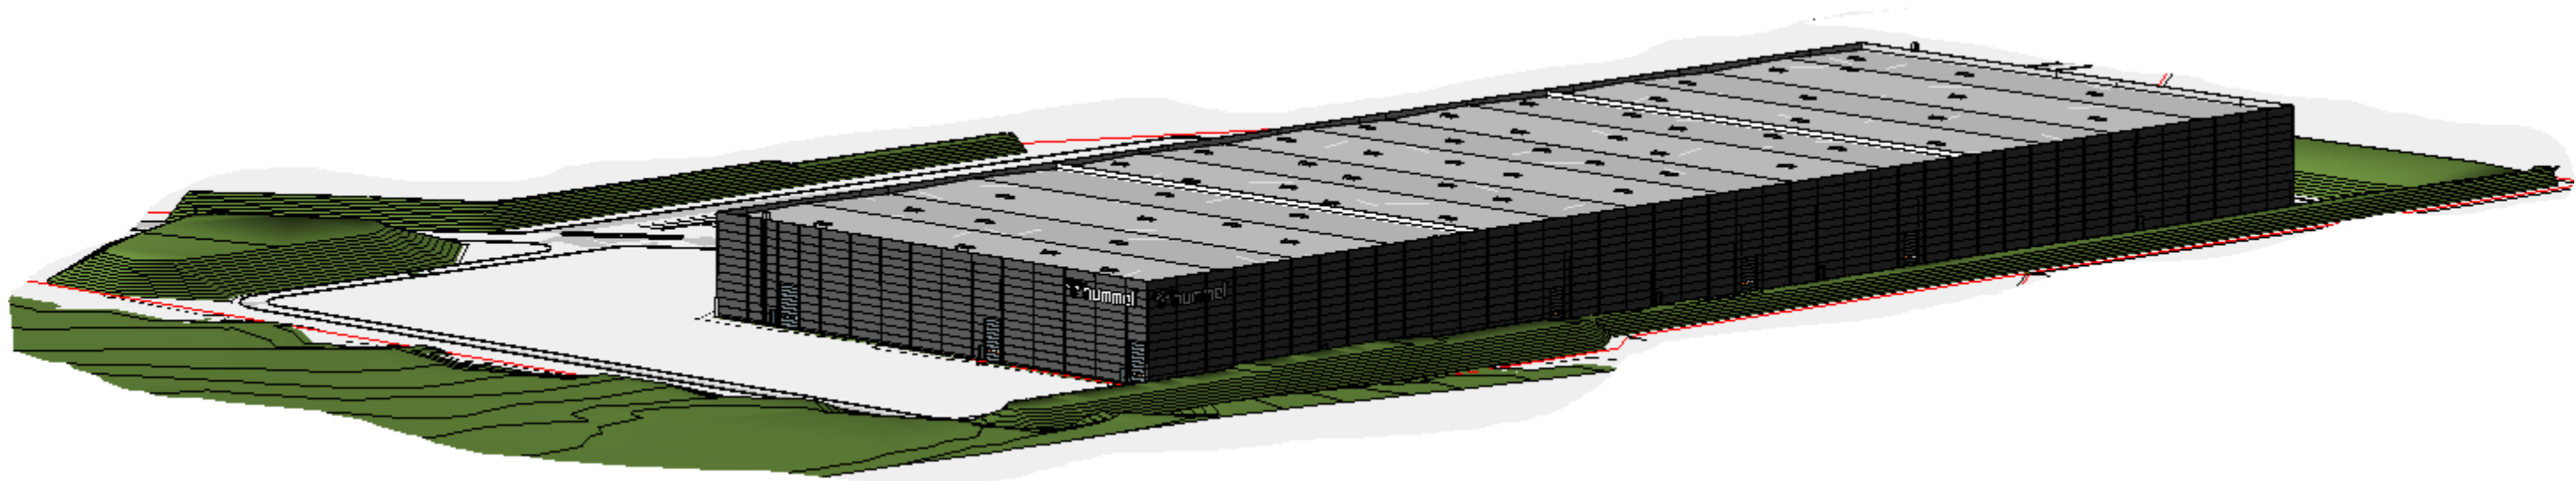


SET FRA SYD

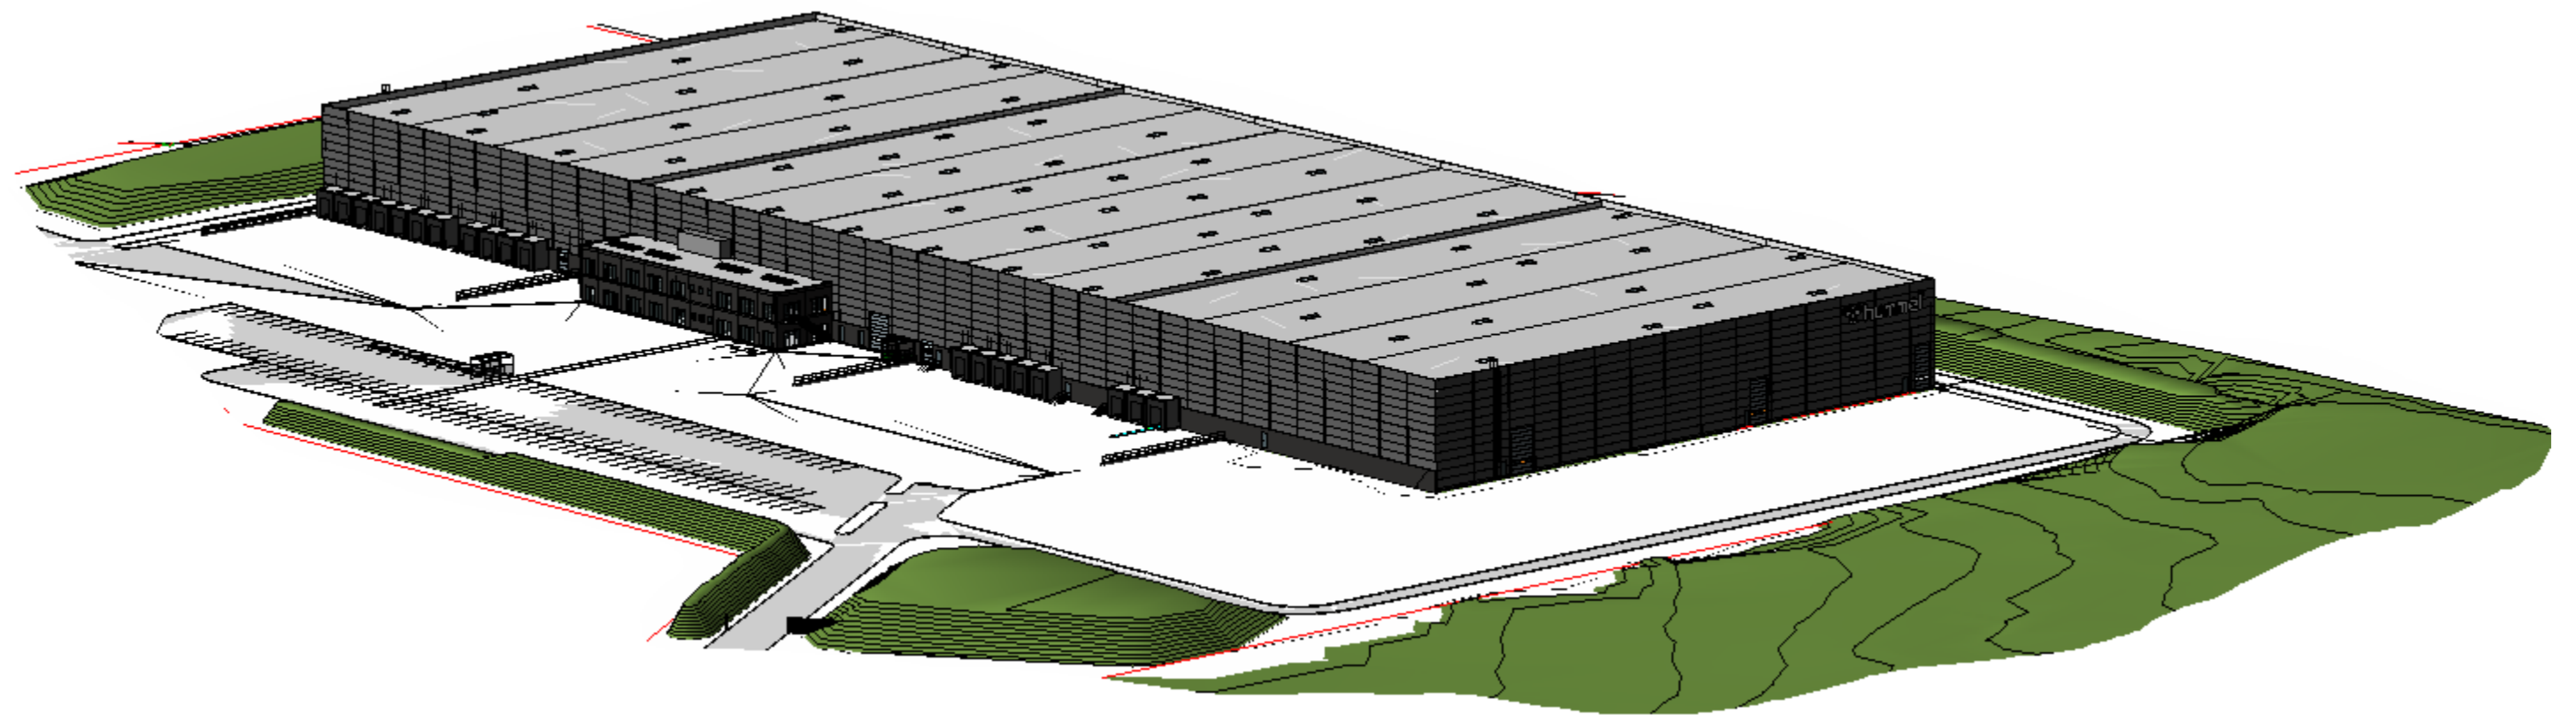

SET FRA VEST

SPRINKLERTANK SKJULT I JORDVOLD

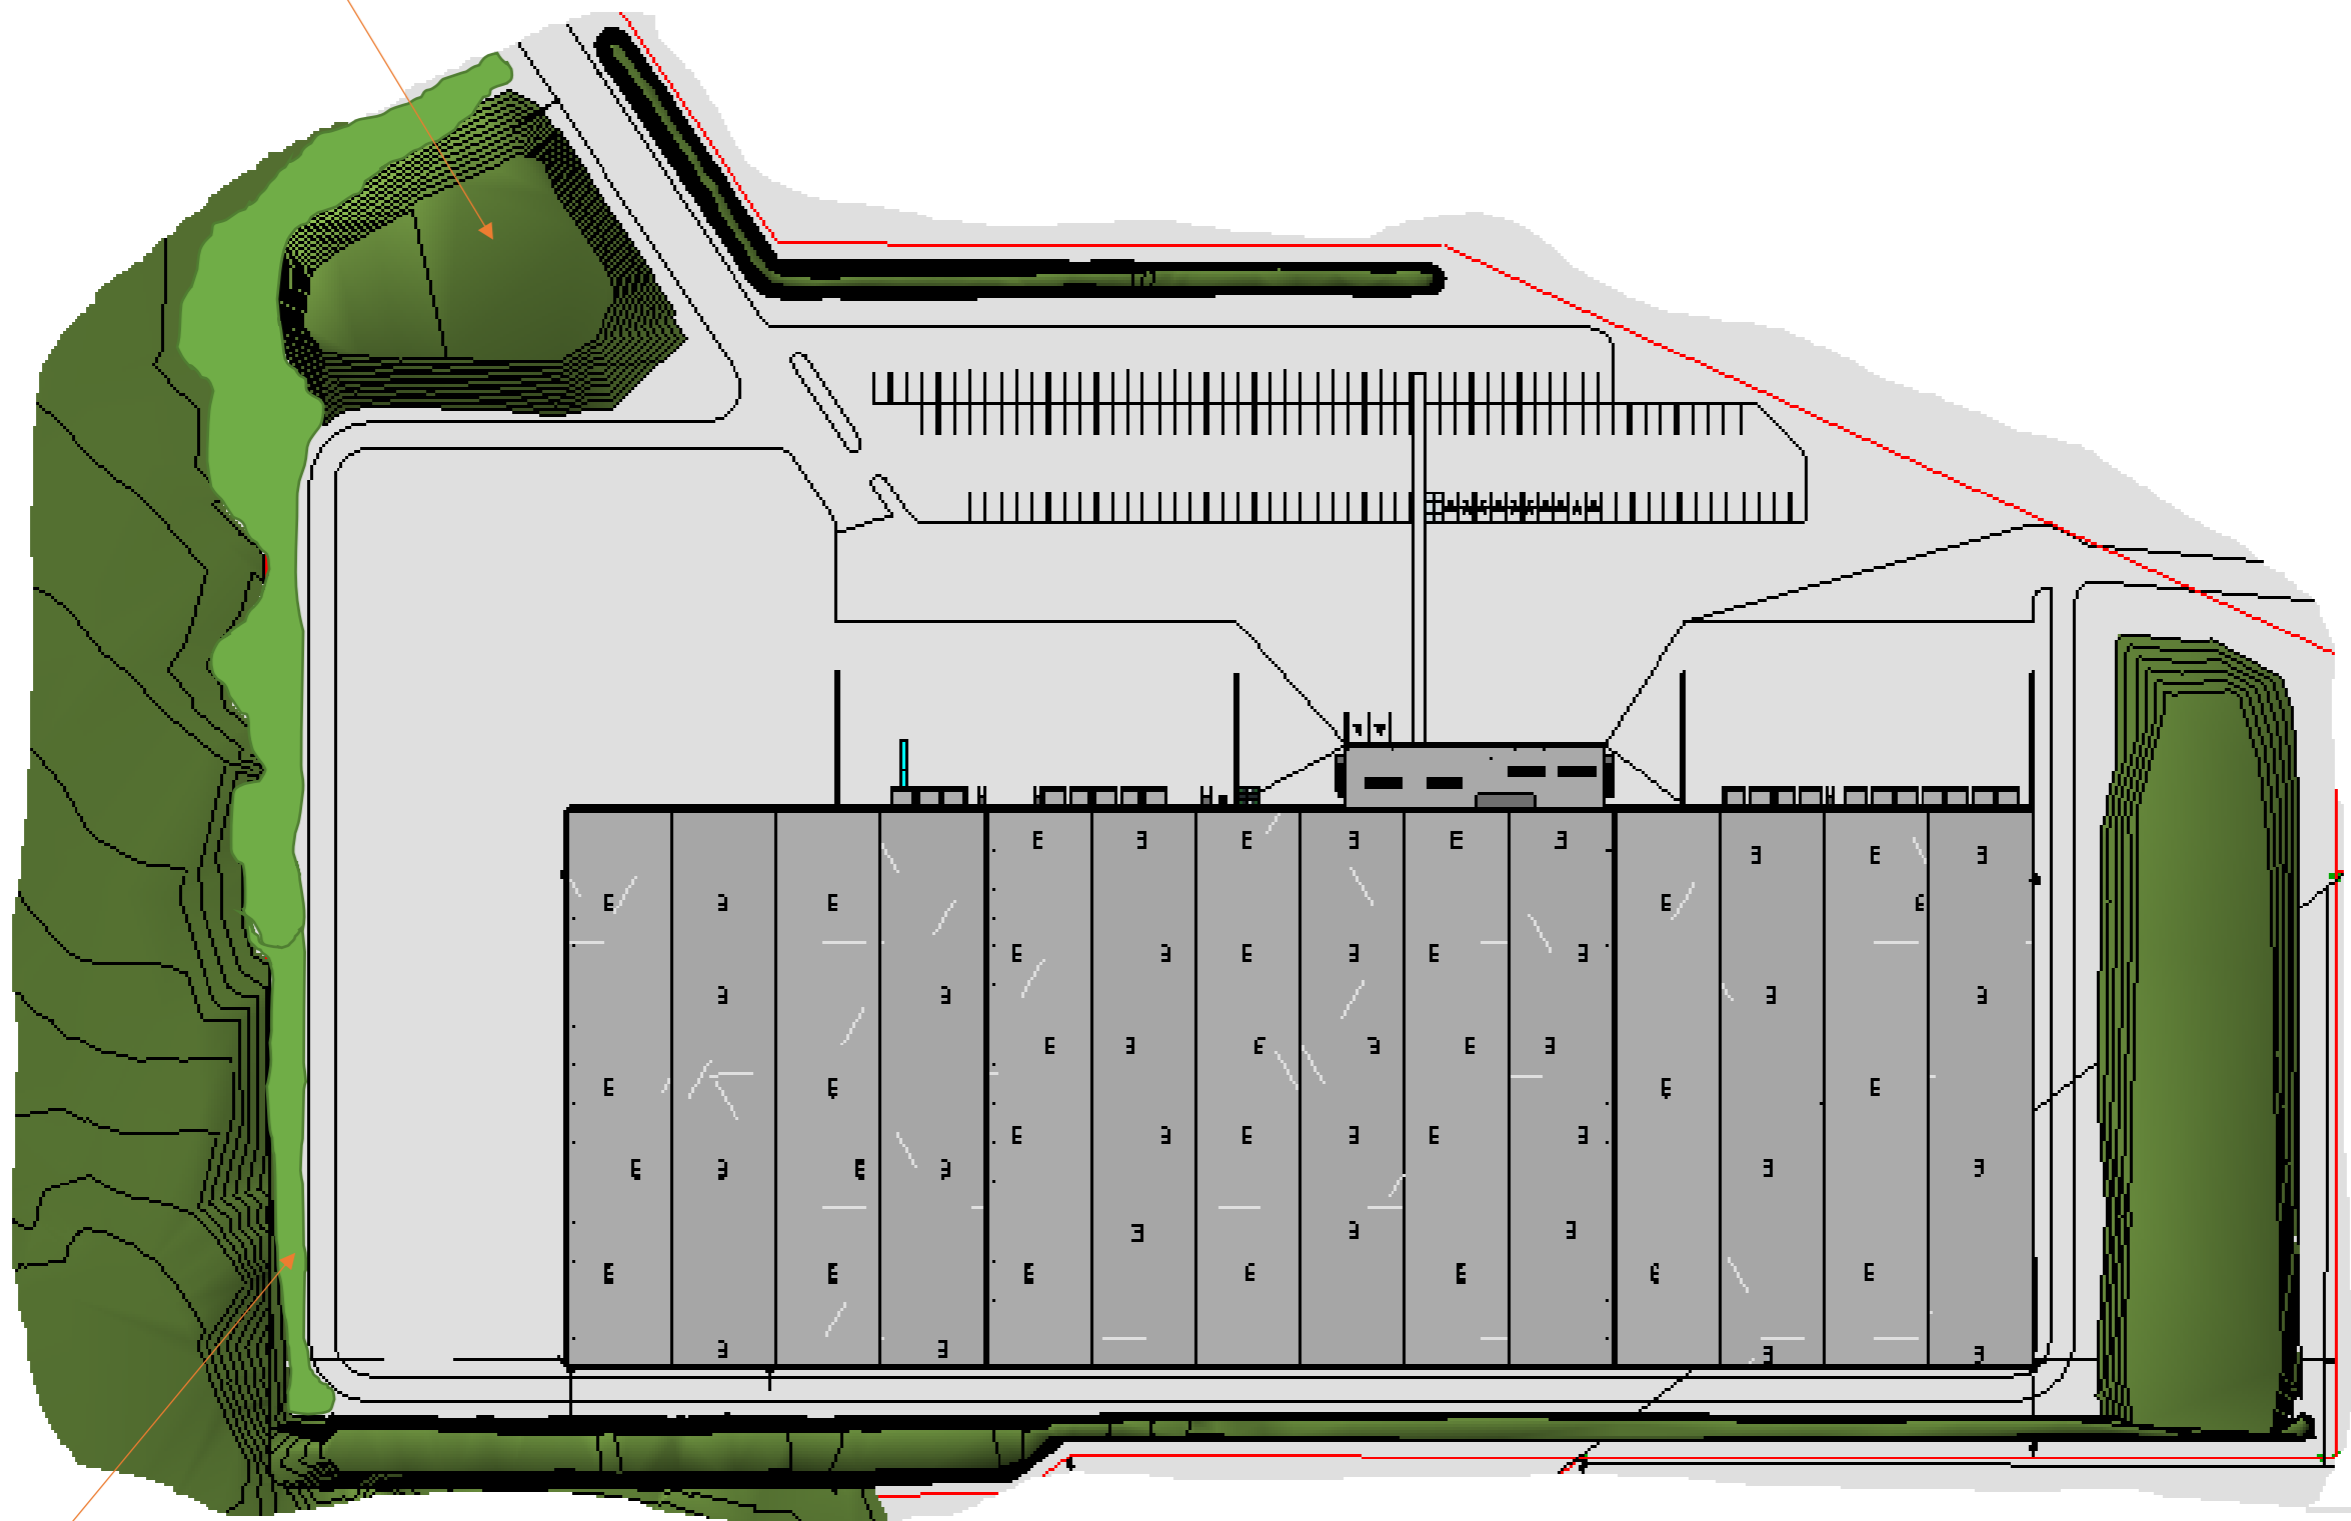

TERRÆN TRÆKES OP SÅ LAVNING UDLIGNES

PLAN

D.2021.03.24