

-  Svømmehal
-  Omklædning
-  Legebassin

Aabenraa  
Kommune




Plan, Teknik og Miljø  
Skelbækvej 2  
6200 Aabenraa




Arena Aabenraa - Eksisterende svømmehal og omklædning


"Projekt" Erstatning af eksisterende svømmehal og omklædning

01	
Dato	17-01-2022
KS af	HKLA
Mål	1 : 1000

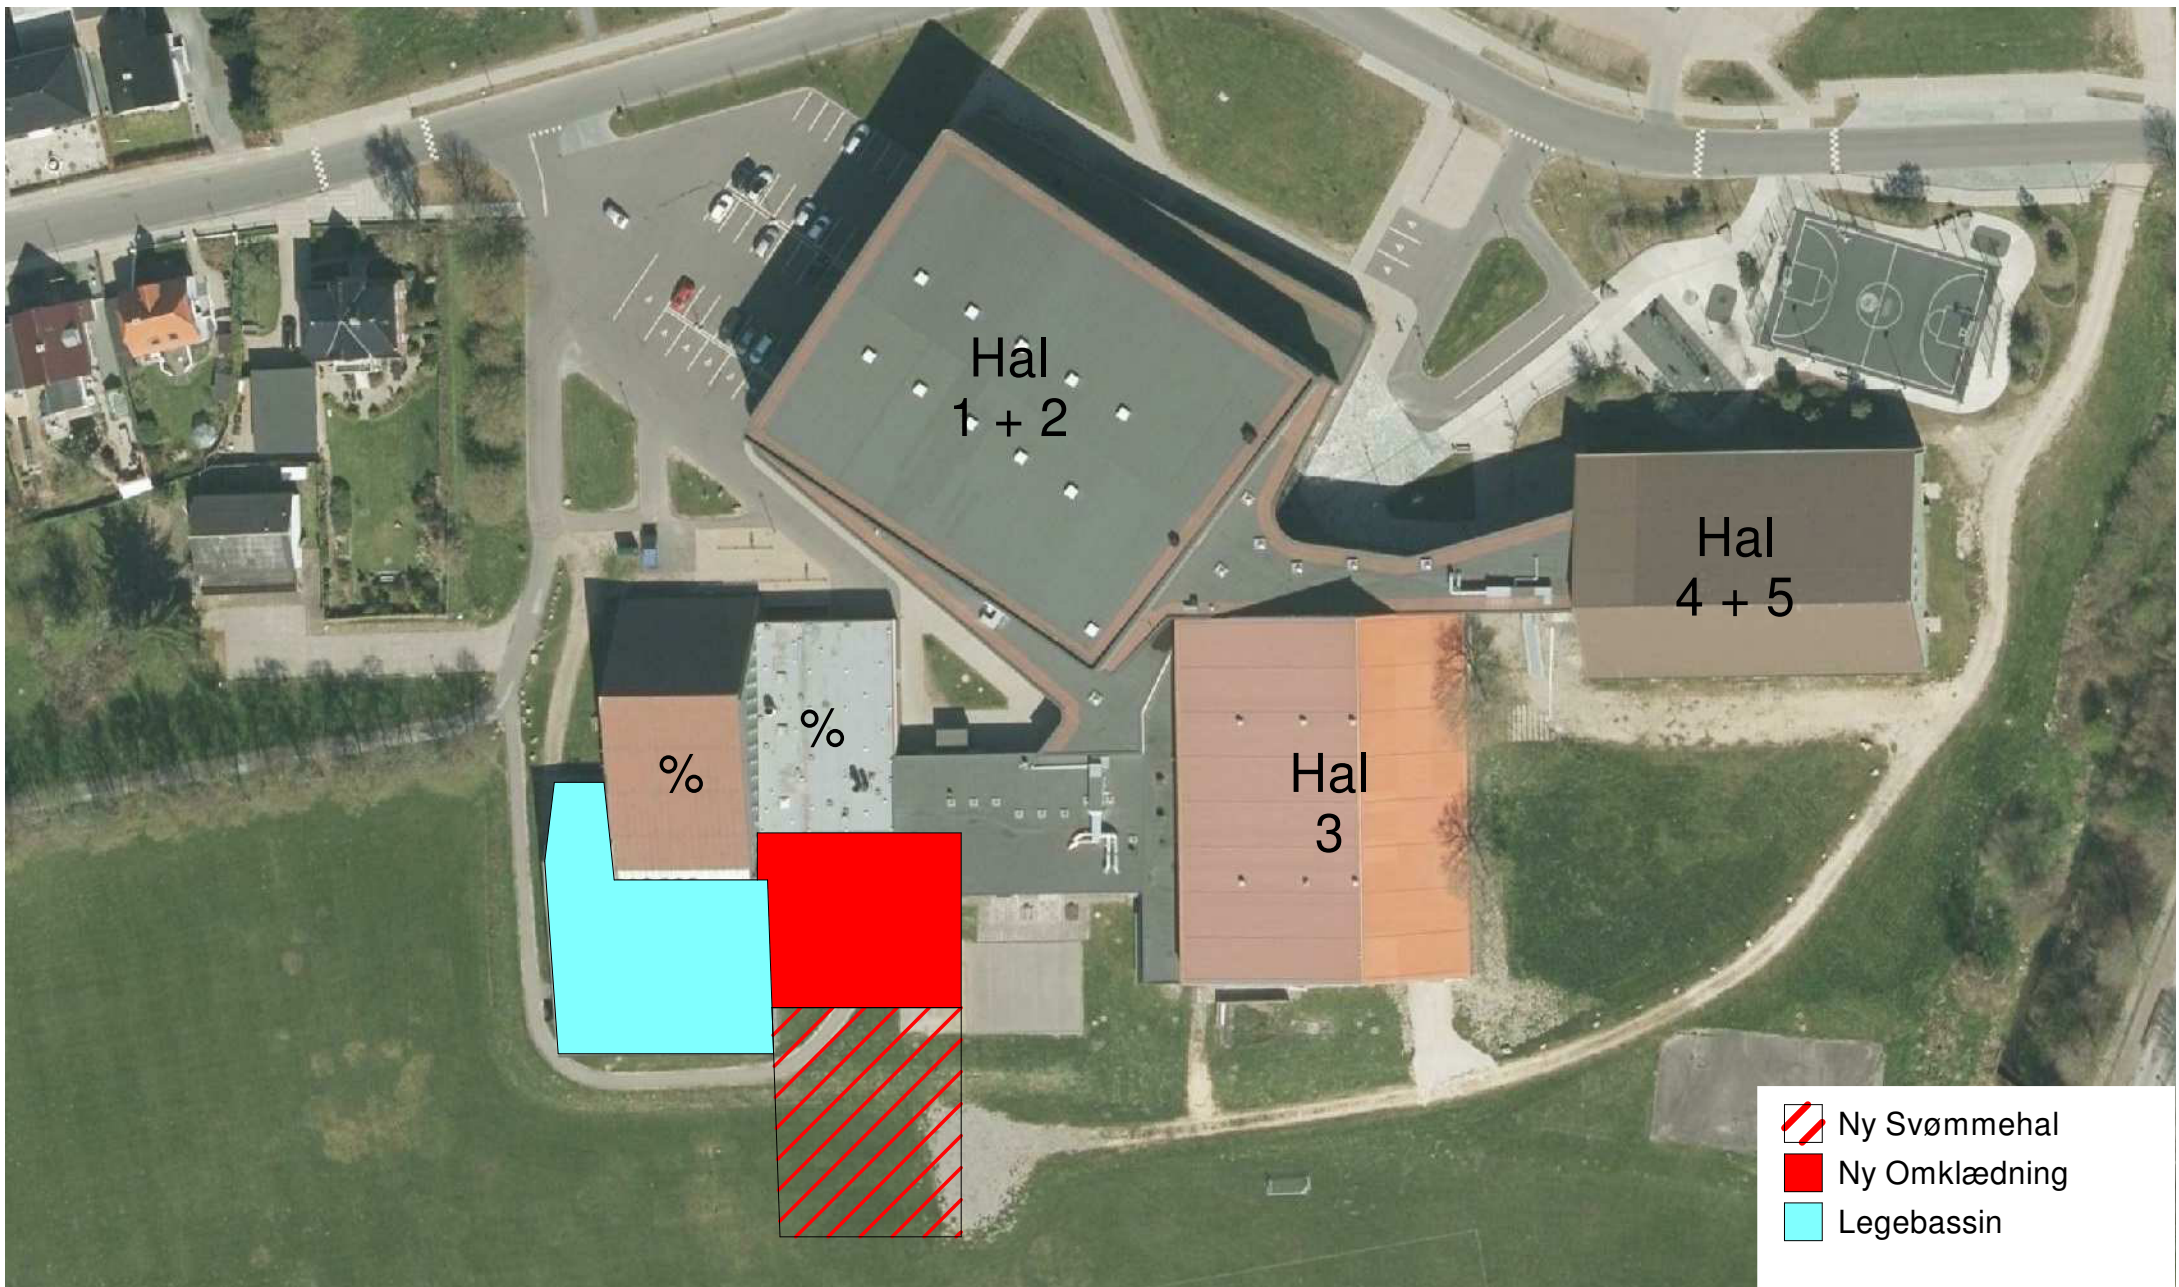








-  Ny Svømmehal
-  Ny Omklædning
-  Legebassin
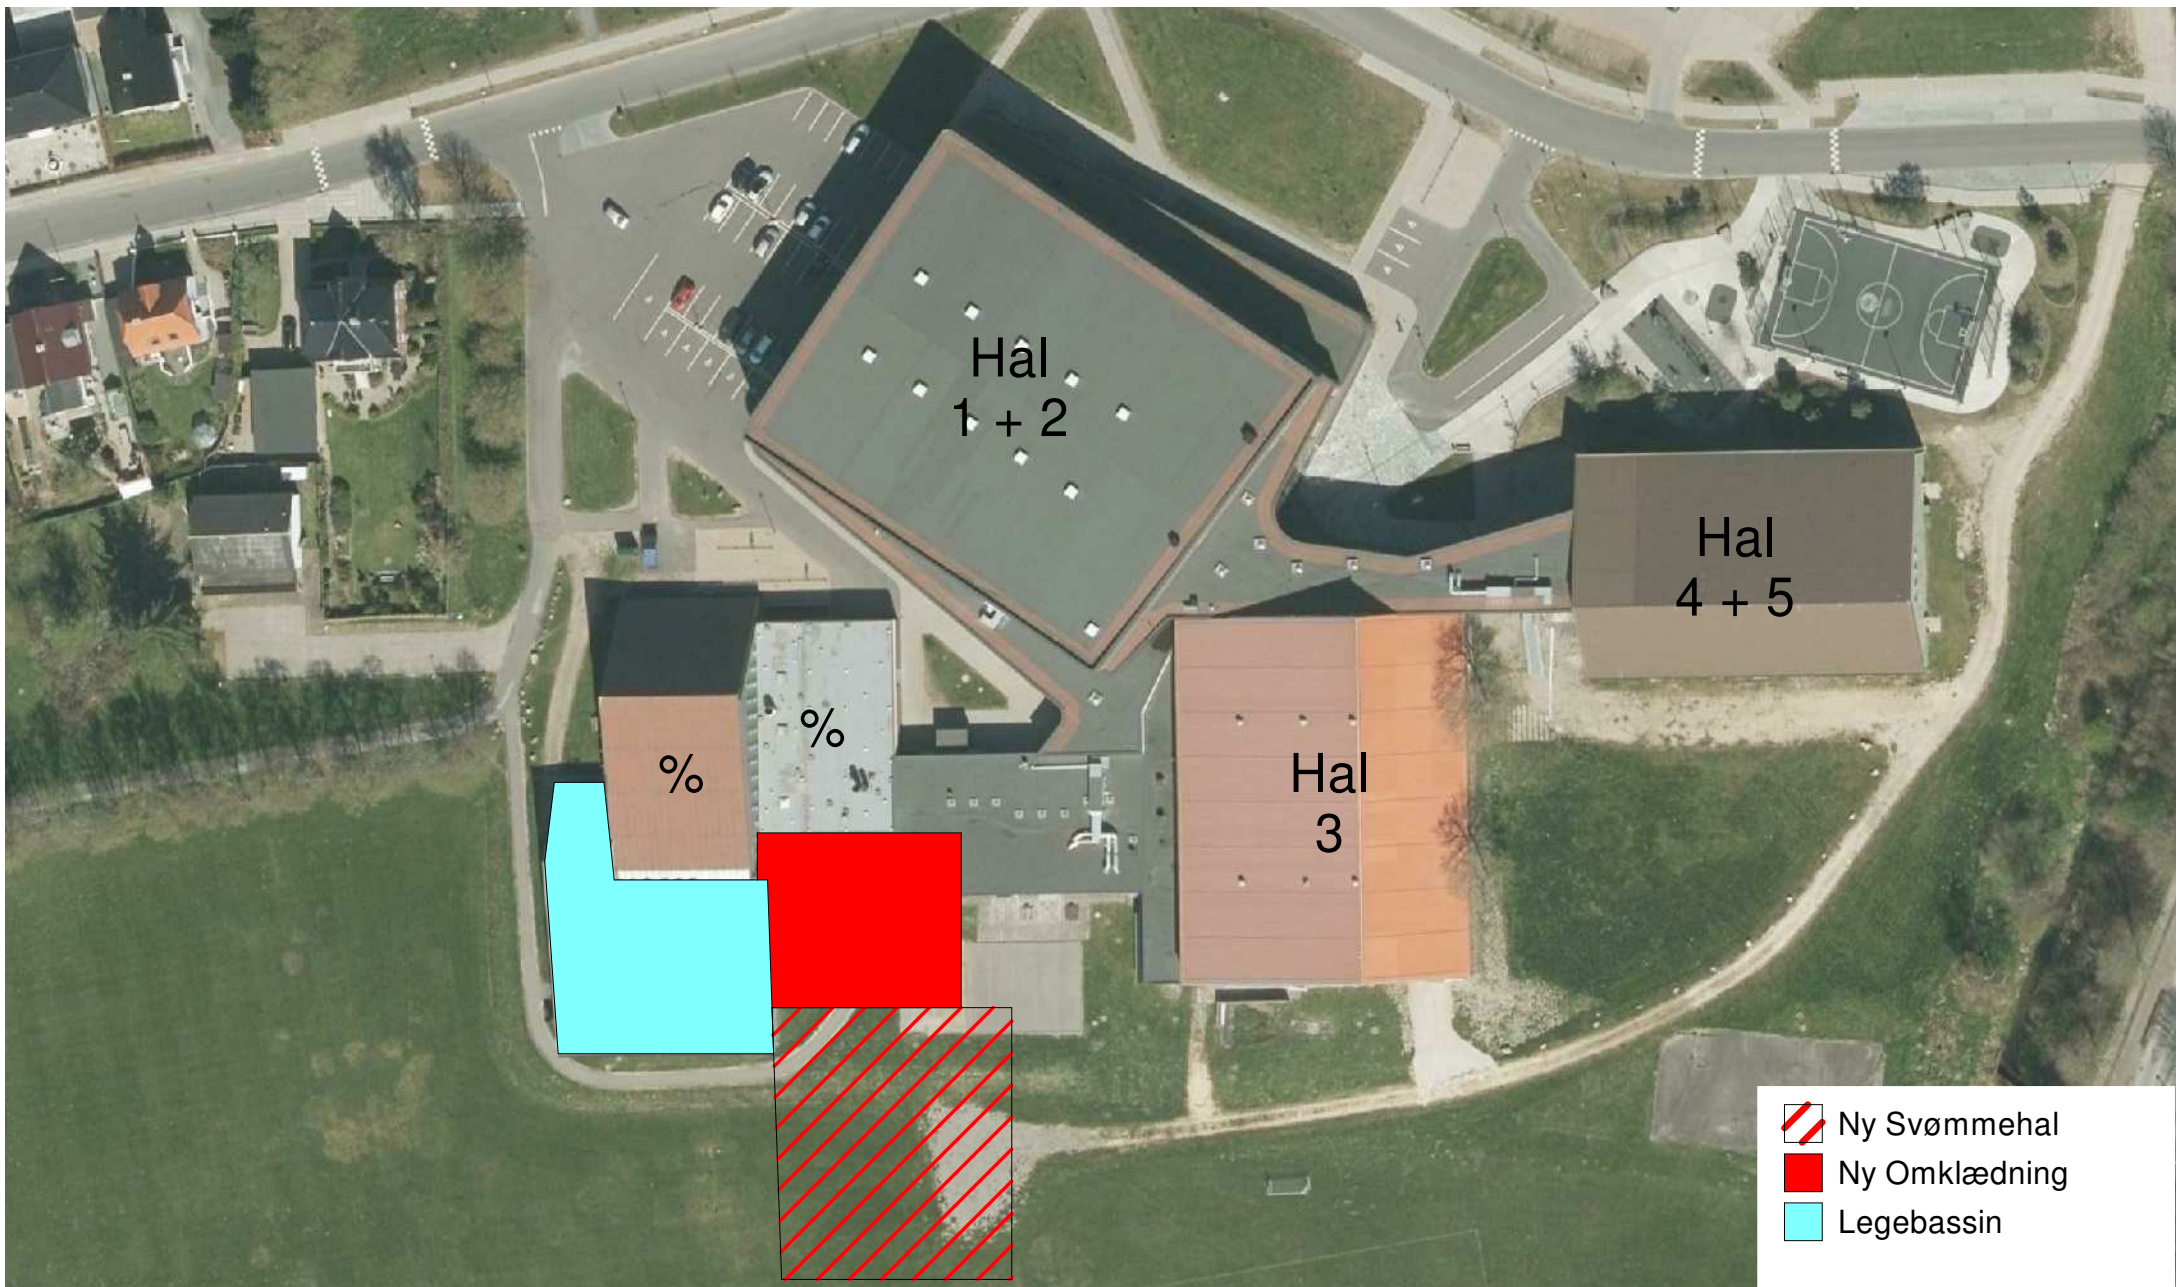
<p>Aabenraa Kommune</p>  <p>Plan, Teknik og Miljø Skelbækvej 2 6200 Aabenraa</p>	Arena Aabenraa - Ny svømmehal		02
	Alternativ Løsning 1		Dato 17-01-2022
			KS af HKLA
			Mål 1 : 1000






-  Ny Svømmehal
-  Ny Omklædning
-  Legebassin

<p>Aabenraa Kommune</p>  <p>Plan, Teknik og Miljø Skelbækvej 2 6200 Aabenraa</p>	Arena Aabenraa - Ny svømmehal		03
	Alternativ Løsning 2		Dato 17-01-2022
			KS af HKLA
			Mål 1 : 1000



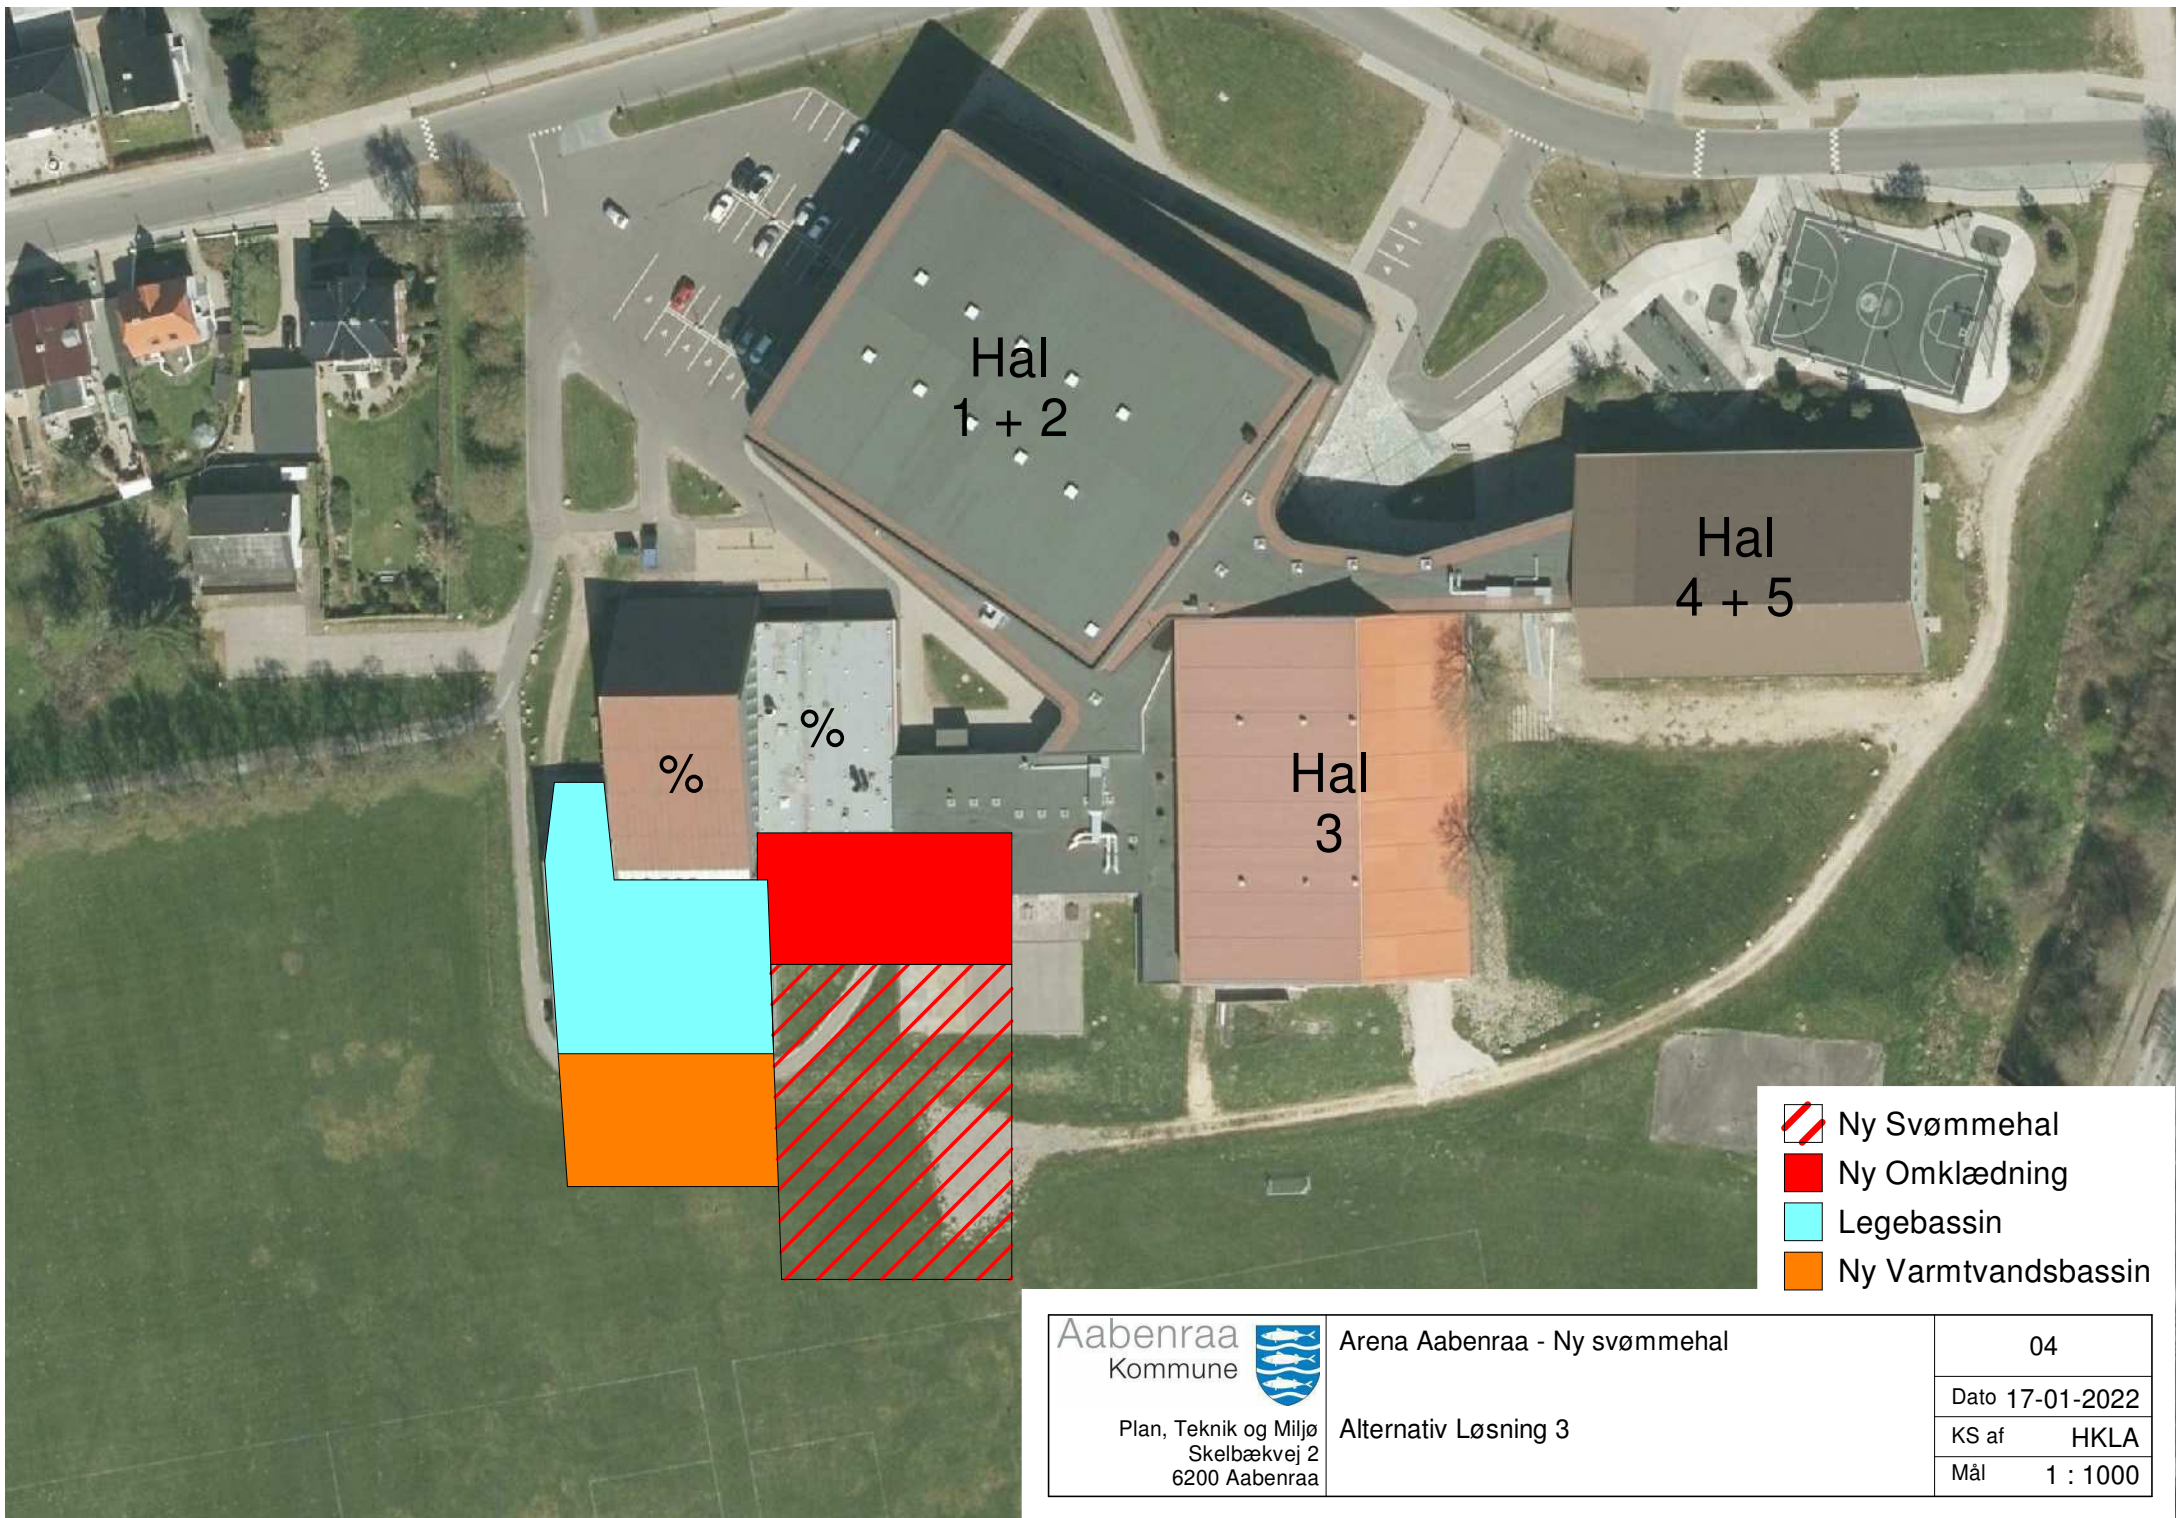





Aabenraa  
Kommune



Plan, Teknik og Miljø  
Skelbækvej 2  
6200 Aabenraa

Arena Aabenraa - Ny svømmehal

Alternativ Løsning 3

-  Ny Svømmehal
-  Ny Omklædning
-  Legebassin
-  Ny Varmtvandsbassin

04	
Dato	17-01-2022
KS af	HKLA
Mål	1 : 1000