


13/42176

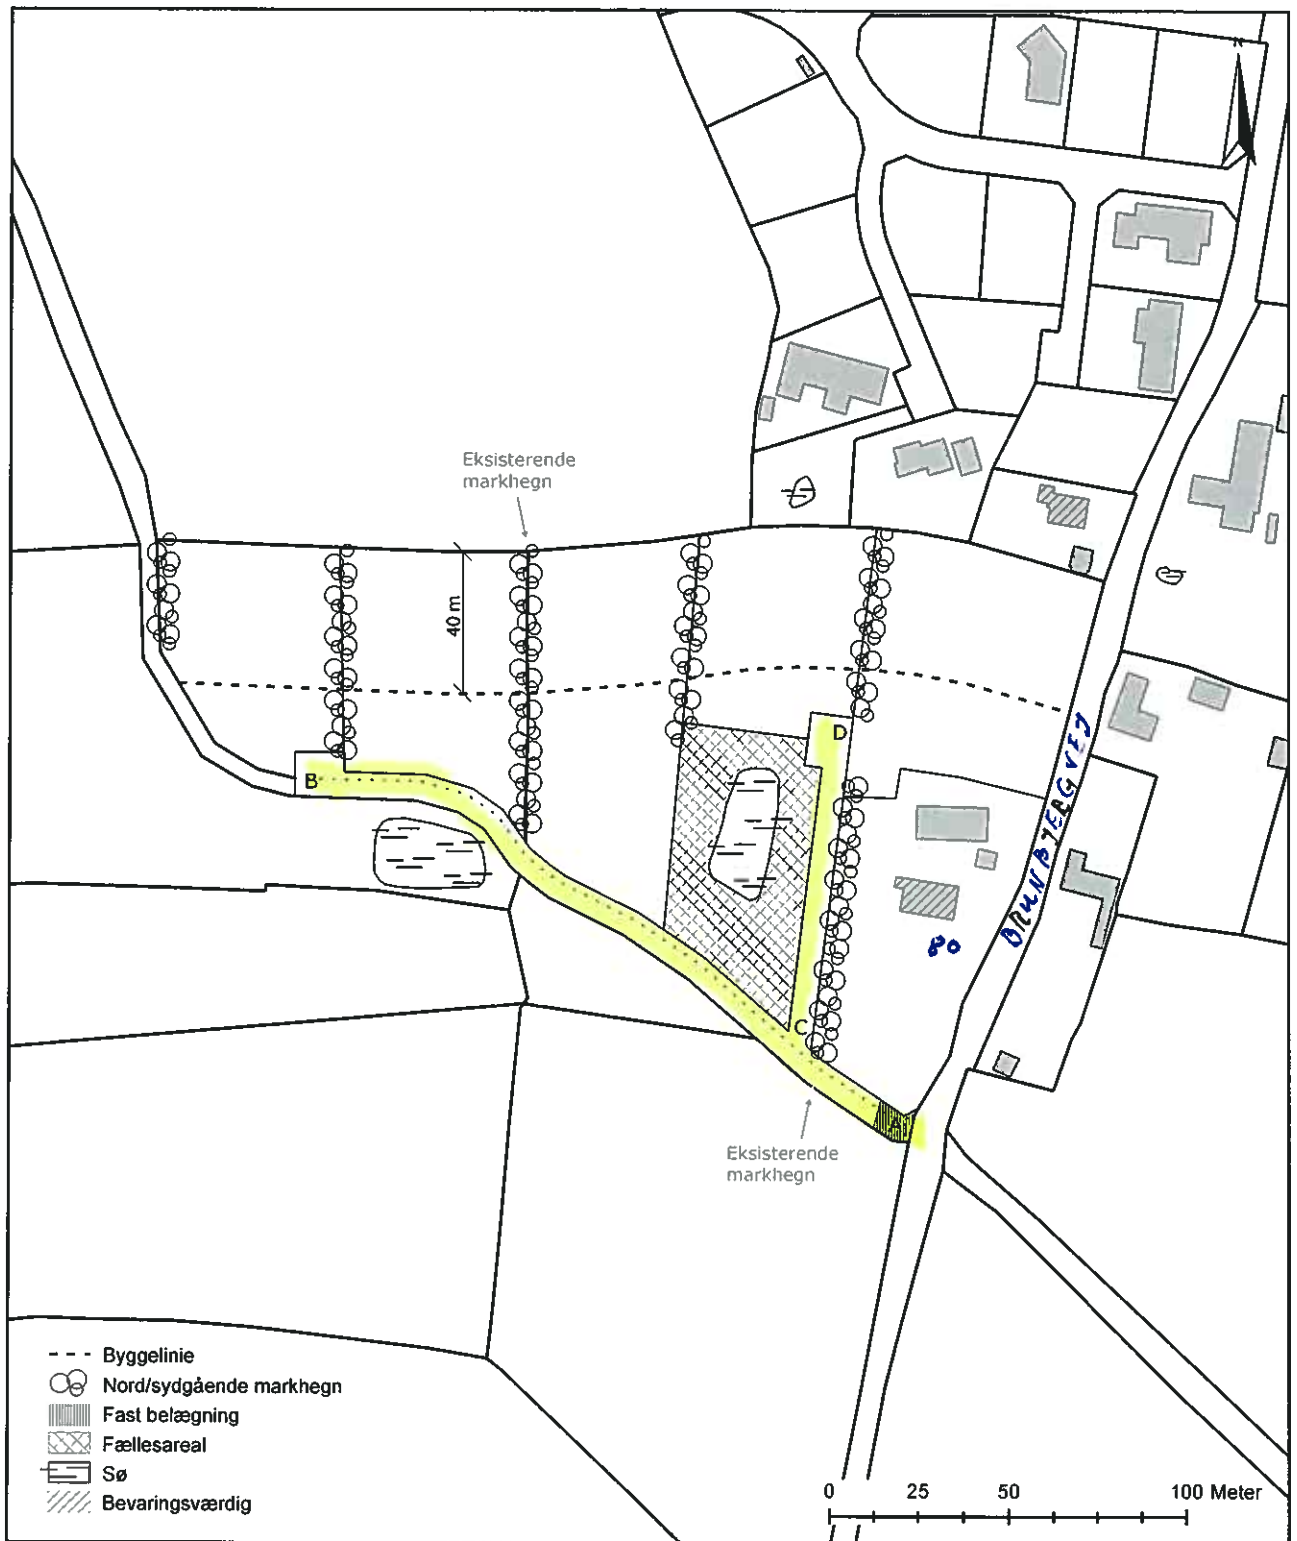

KORTBILAG 2:
 LOKALPLANOMRÅDETS DISPONERING
 Lokalplan nr. 24
 Dato: 28. april 2010