H-4000

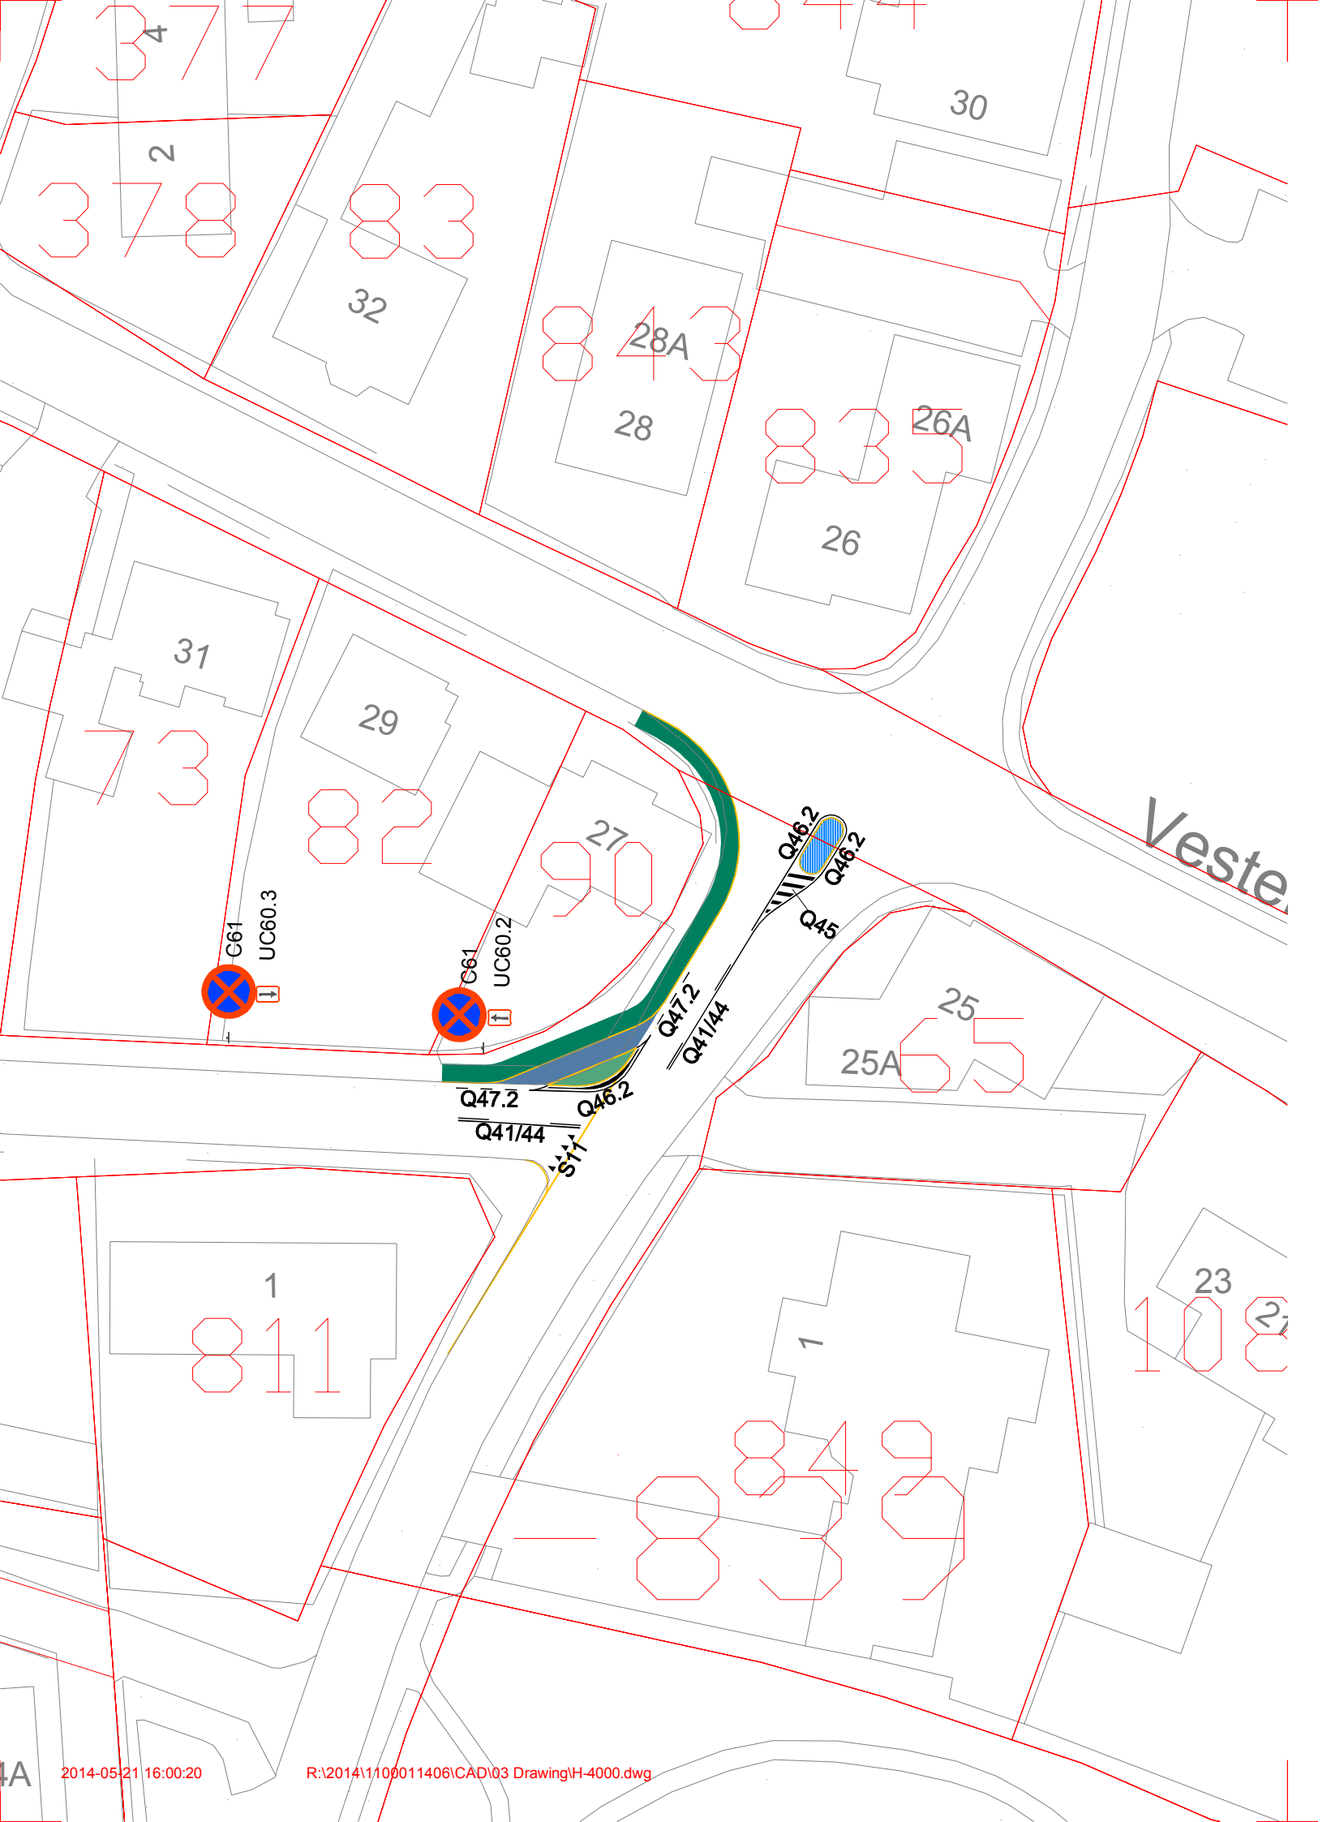

Signaturforklaring:

- Cykelshunt
- Fortov
- Chausse
- Overkørbar helle
- Kantsten

Rev.	Dato	Konst.	Tegn.	Kontrol.	Godk.
	2014-05-21	HTV	DHB	JESO	JMI

Projektnr. 1100011406 Mål 1:50

Aabenraa Kommune
Savværksvej

Vejudformningsplan

RAMBØLL
Hannemanns Allé 53
DK-2300 København S
Tlf. +45 51 61 10 00
Fax +45 51 61 10 01
www.ramboll.dk

Tegning nr. H-4000 Rev.

dhb