



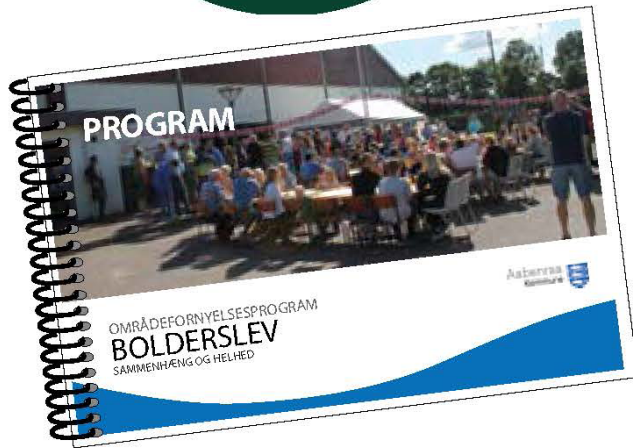



OMRÅDEFORNYELSE I
BOLDERSLEV
SAMMENHÆNG OG HELHED

Aabenraa
Kommune 


TIDSHORISONT- HVOR ER VI?

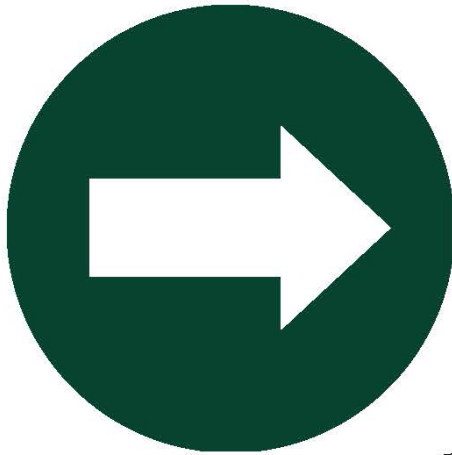


PROGRAM FOR
OMRÅDEFORNYELSEN
POLITISK OG I MINISTERIET

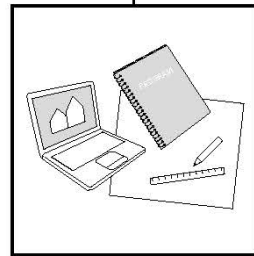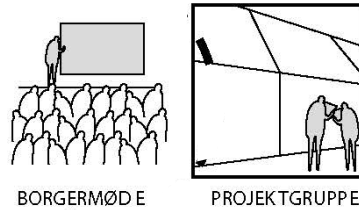

UDVIKLING
PROJEKTERING
UDBUD

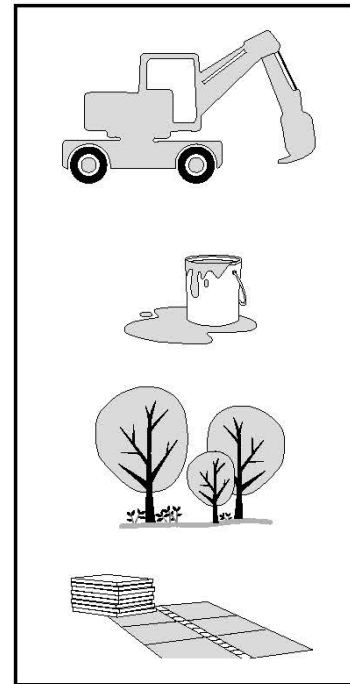

ANLÆG

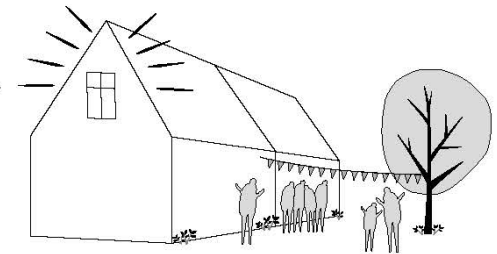

AFSLUTTET


UDBUD DEN 23. MARTS
KONTRHERING UGE 18

OPSTART ULTIMO MAJ



FÆRDIGT OMKRING EF-
TERÅRSFERIEN 2021

SLØJFEN - DEN NØDVENDIGE FORBINDELSE


PLANTEGNING - SLØJFEN

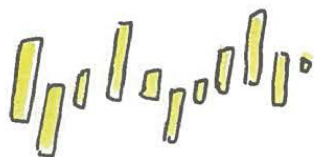

SOLDERS OG STORIES

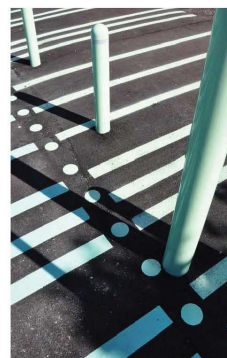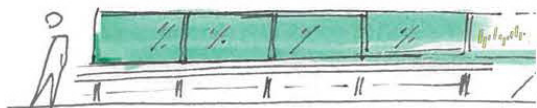




SLØJFEN - DEN NØDVENDIGE FORBINDELSE

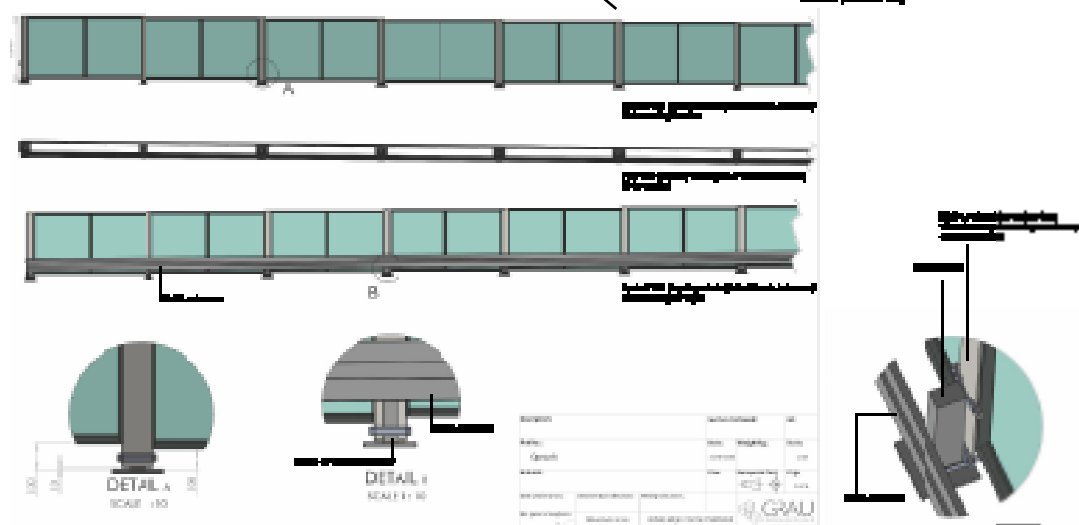


SLØJFEN - DEN NØDVENDIGE FORBINDELSE







FRITIDSPLADSEN - MØDESTED FOR PLANLAGT OG SPONTAN AKTIVITETER

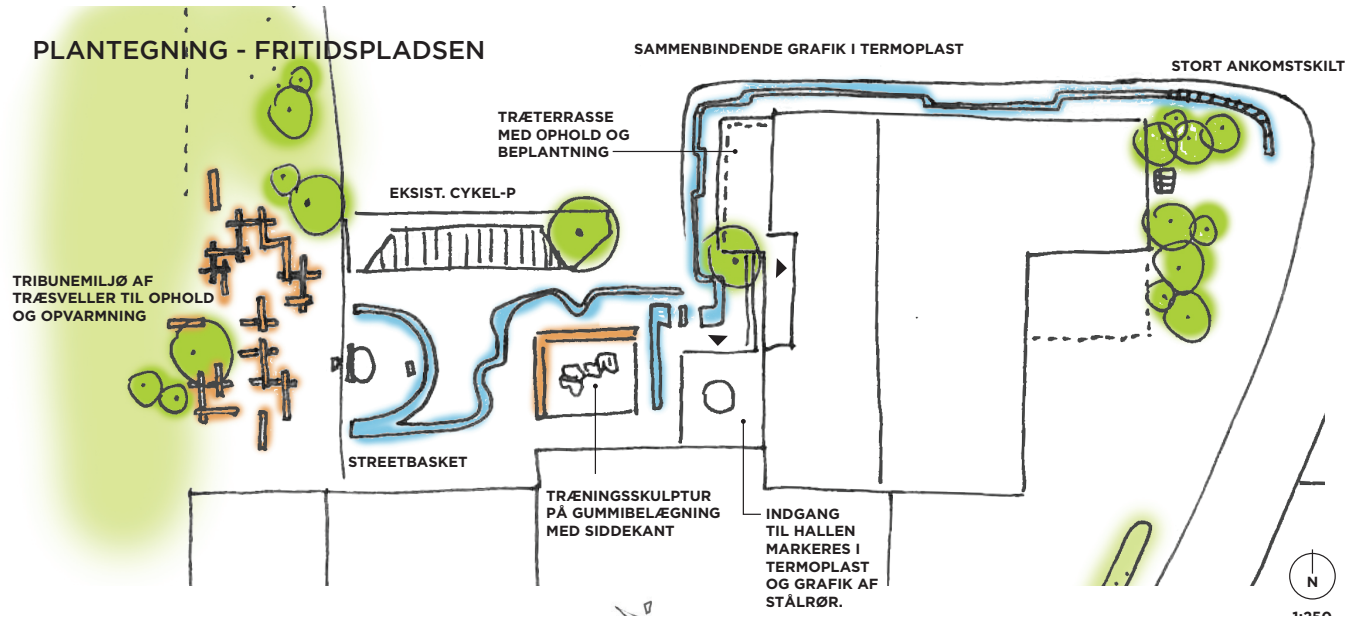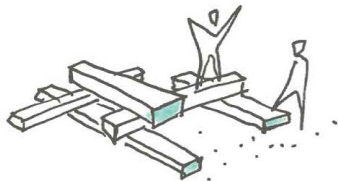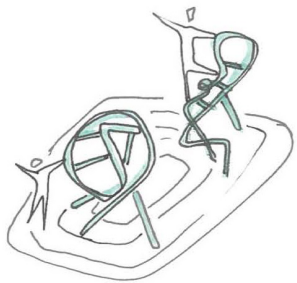




FRITIDSPLADSEN - MØDESTED FOR PLANLAGT OG SPONTAN AKTIVITETER

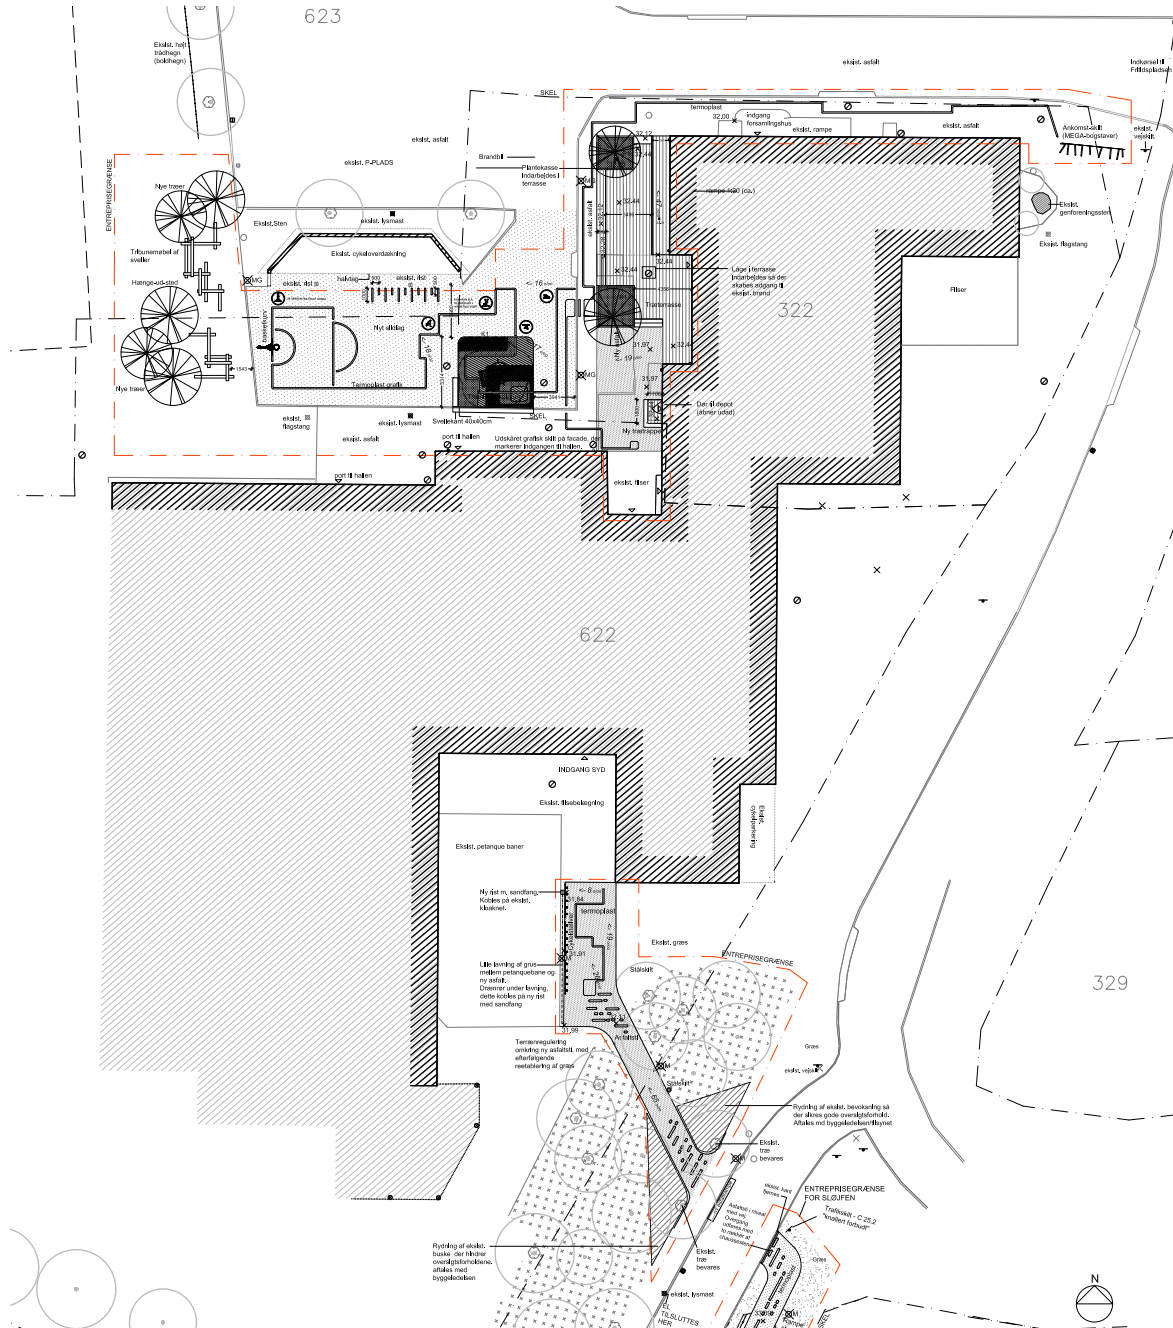


FRITIDSPLADSEN - MØDESTED FOR PLANLAGT OG SPONTAN AKTIVITETER

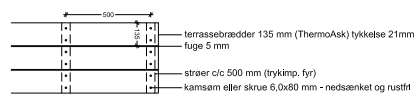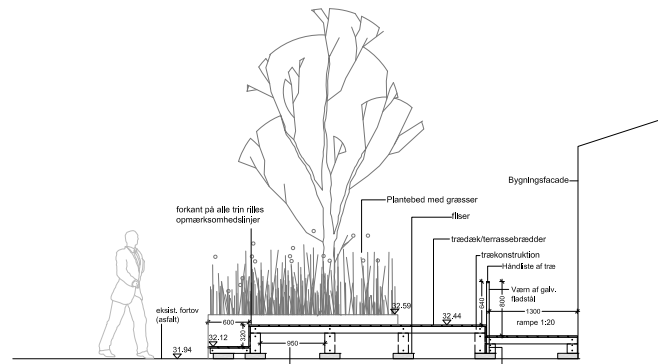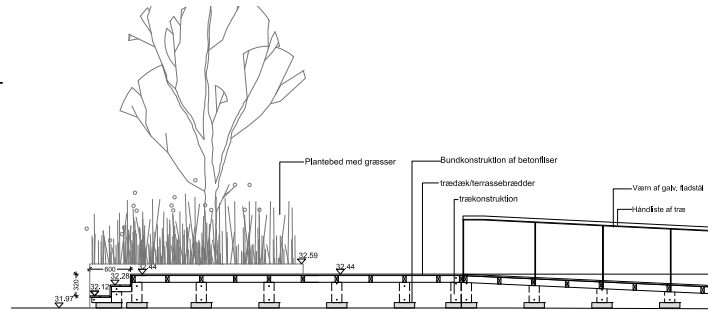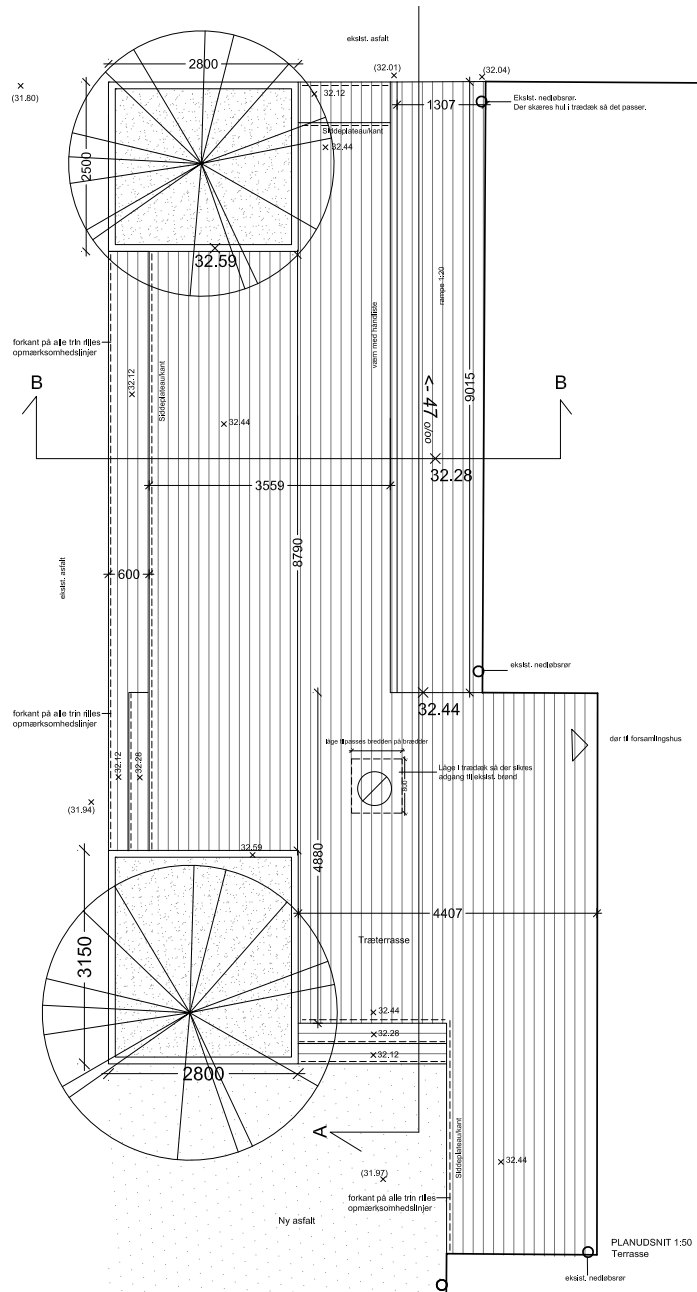


Planudsnit 1:20
Terrassebrædder

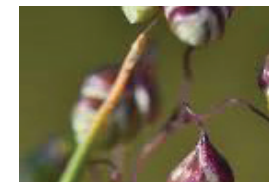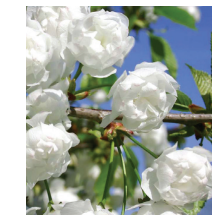
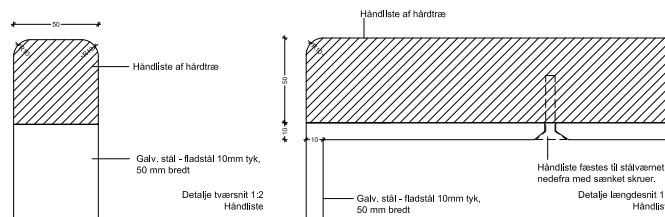


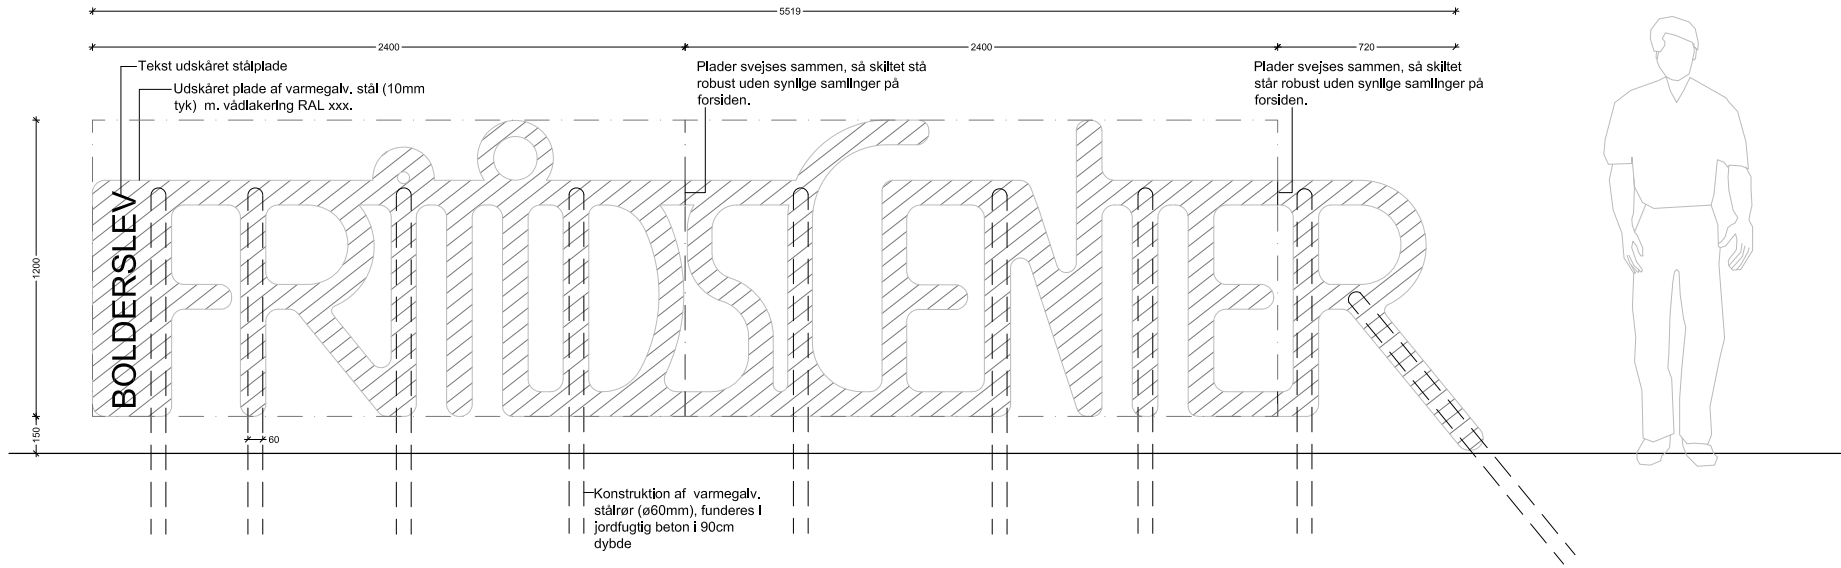


OPSTALT 1:20
Stort skilt med MEGA bogstaver

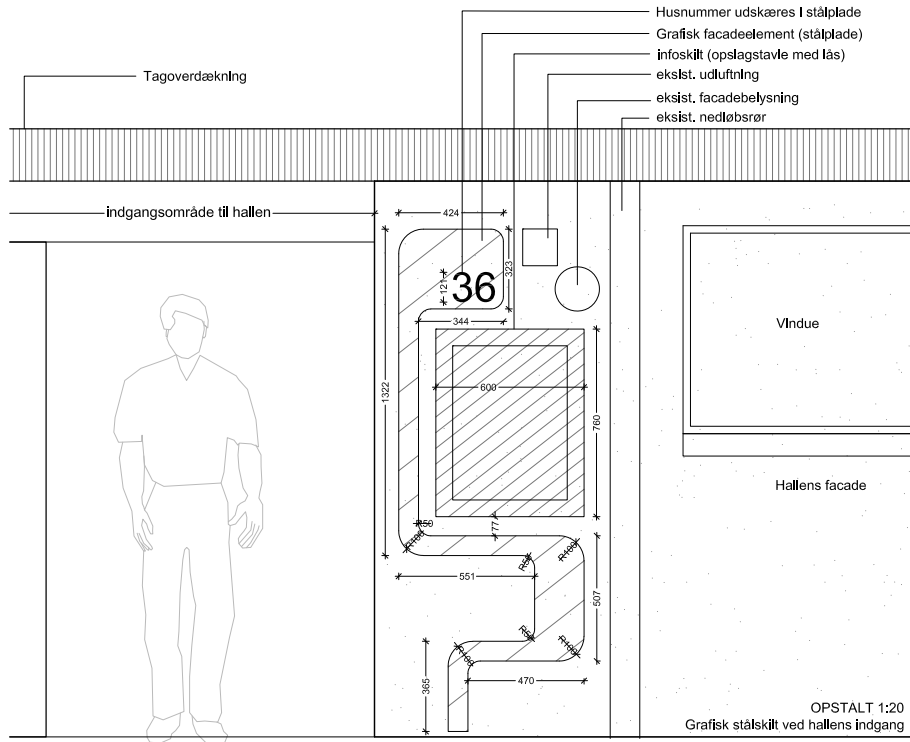


SKOLEANKOMSTEN -

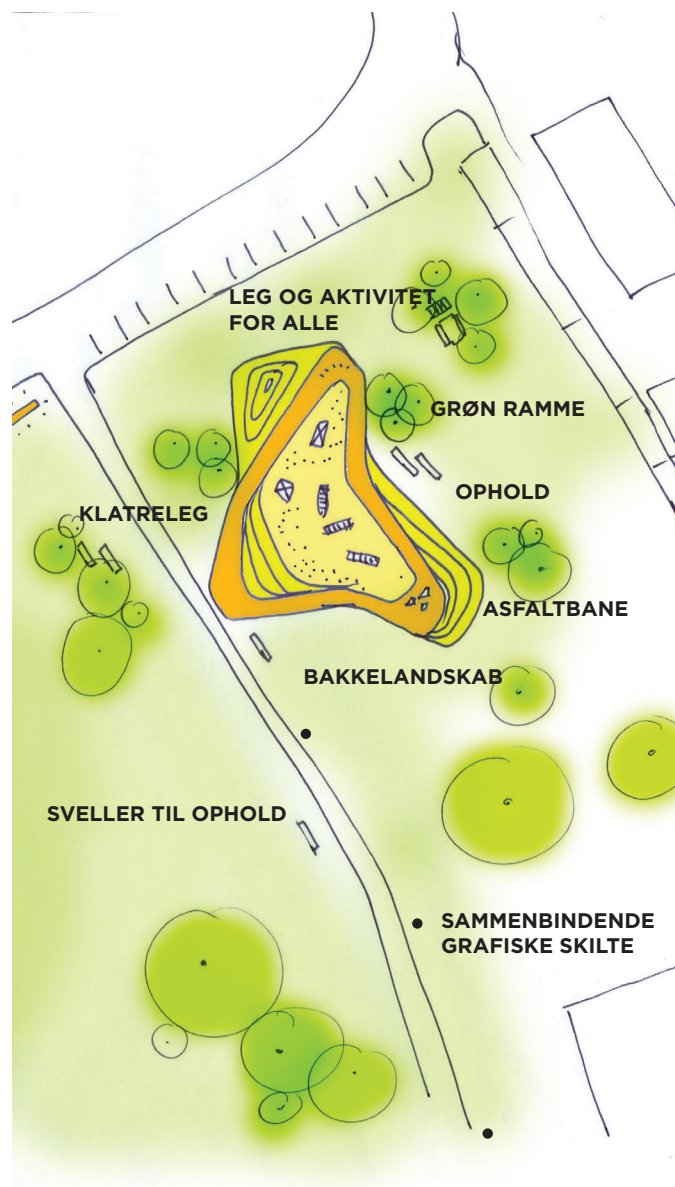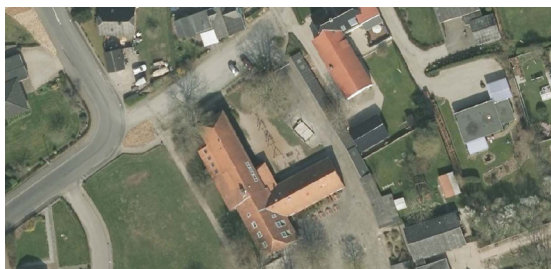






SKOLEANKOMSTEN -

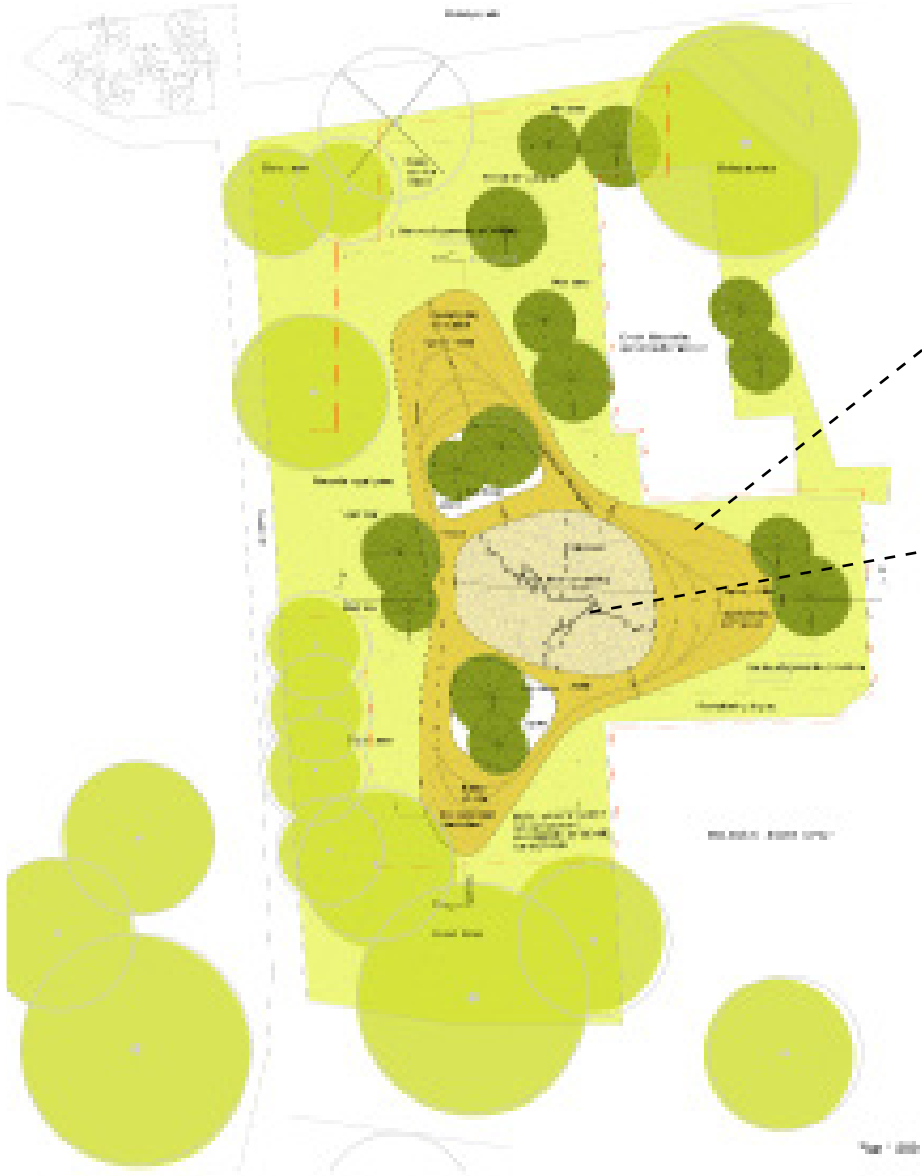

- LEGEND
- Symbol 1
- Symbol 2
- Symbol 3
- Symbol 4
- Symbol 5
- Symbol 6
- Symbol 7
- Symbol 8
- Symbol 9
- Symbol 10

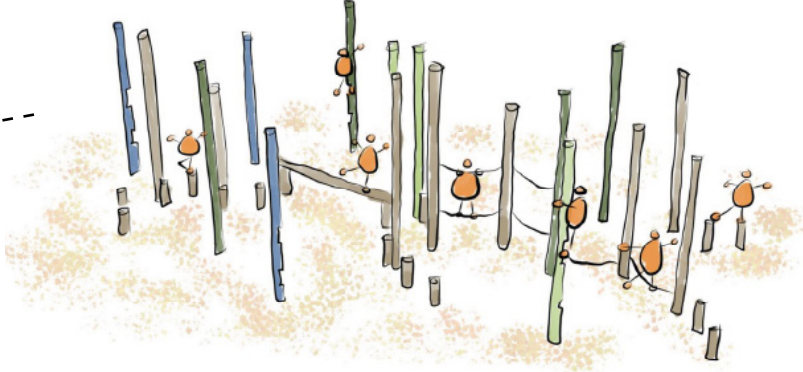

SKOLEANKOMSTEN -

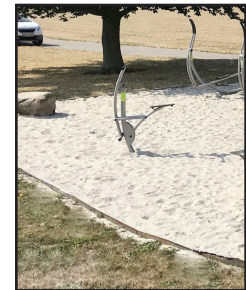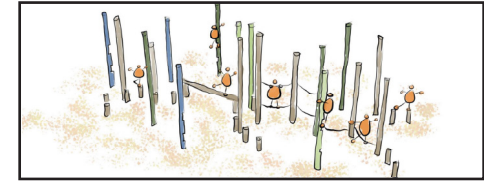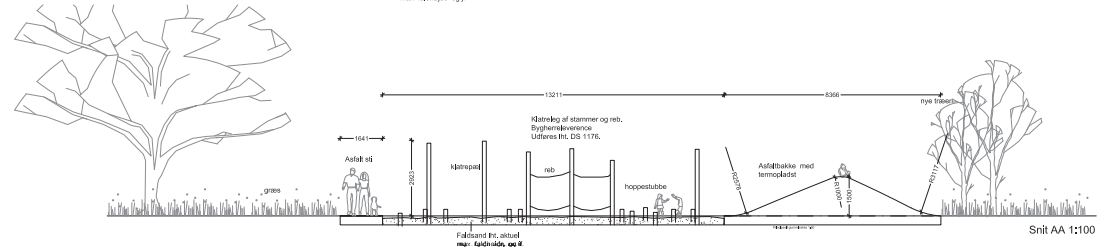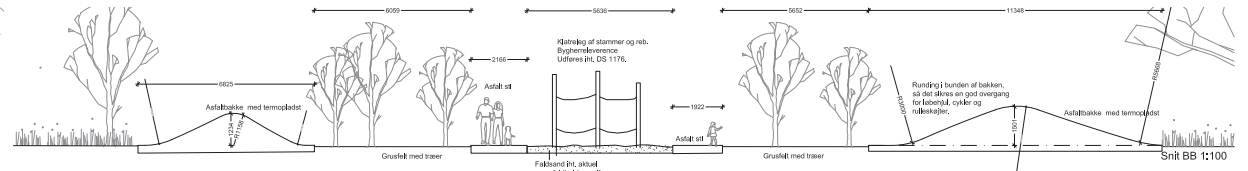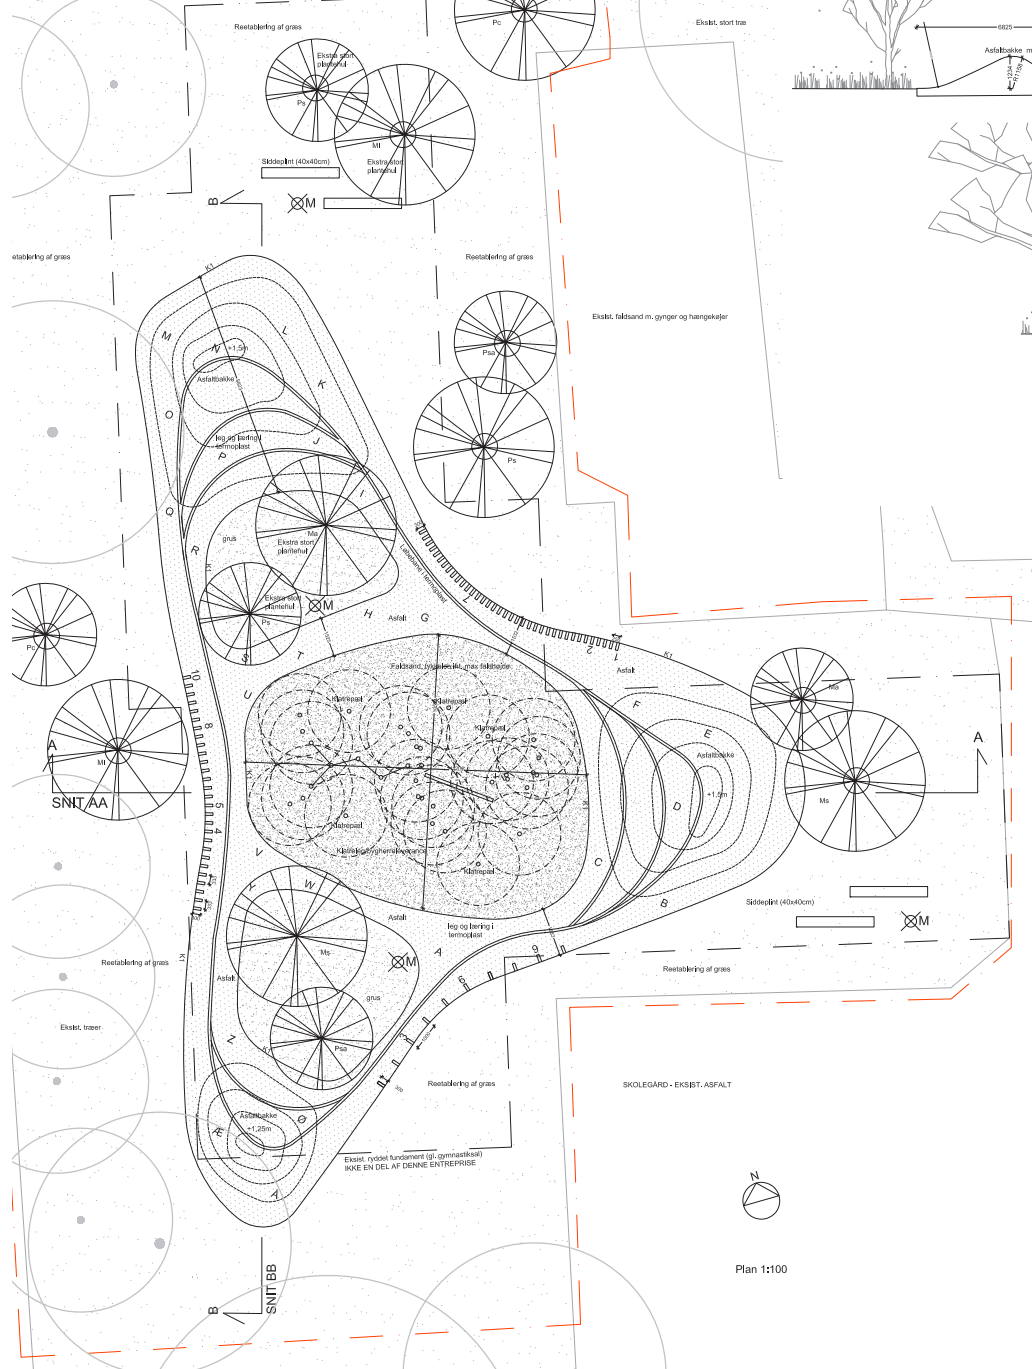

TUNNELPARKEN - DET PRAGMATISKE ANLÆG

